
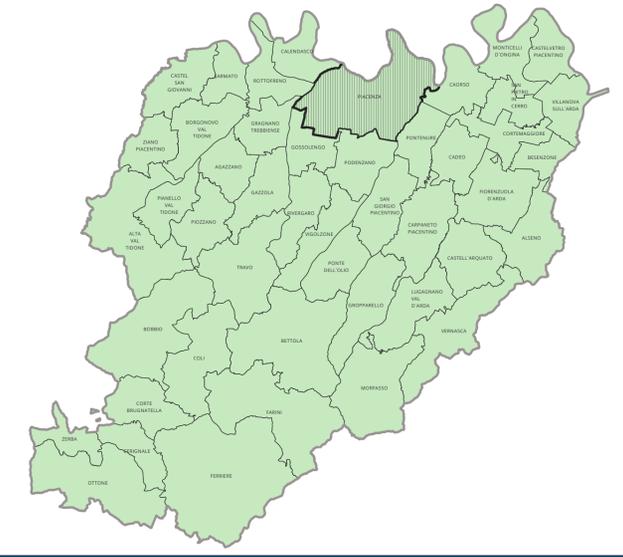


Piano Comunale di Protezione Civile  
 Tav\_P IACENZA\_PC 09D  
 Scala 1:10.000

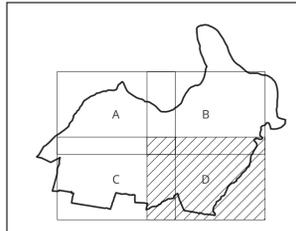

- Legenda**
- Limite amministrativo comunale
  - Aree di emergenza
    - Aree di attesa scoperte per l'assistenza e l'informazione tempestiva della popolazione in caso di evento calamitoso (A)
    - Aree di accoglienza scoperte per l'allestimento di tendopoli, moduli abitativi (R)
    - Aree di accoglienza/ammassamento per i soccorritori (S)
  - Edifici strategici
    - Magazzini
    - Sede Polizia Locale