
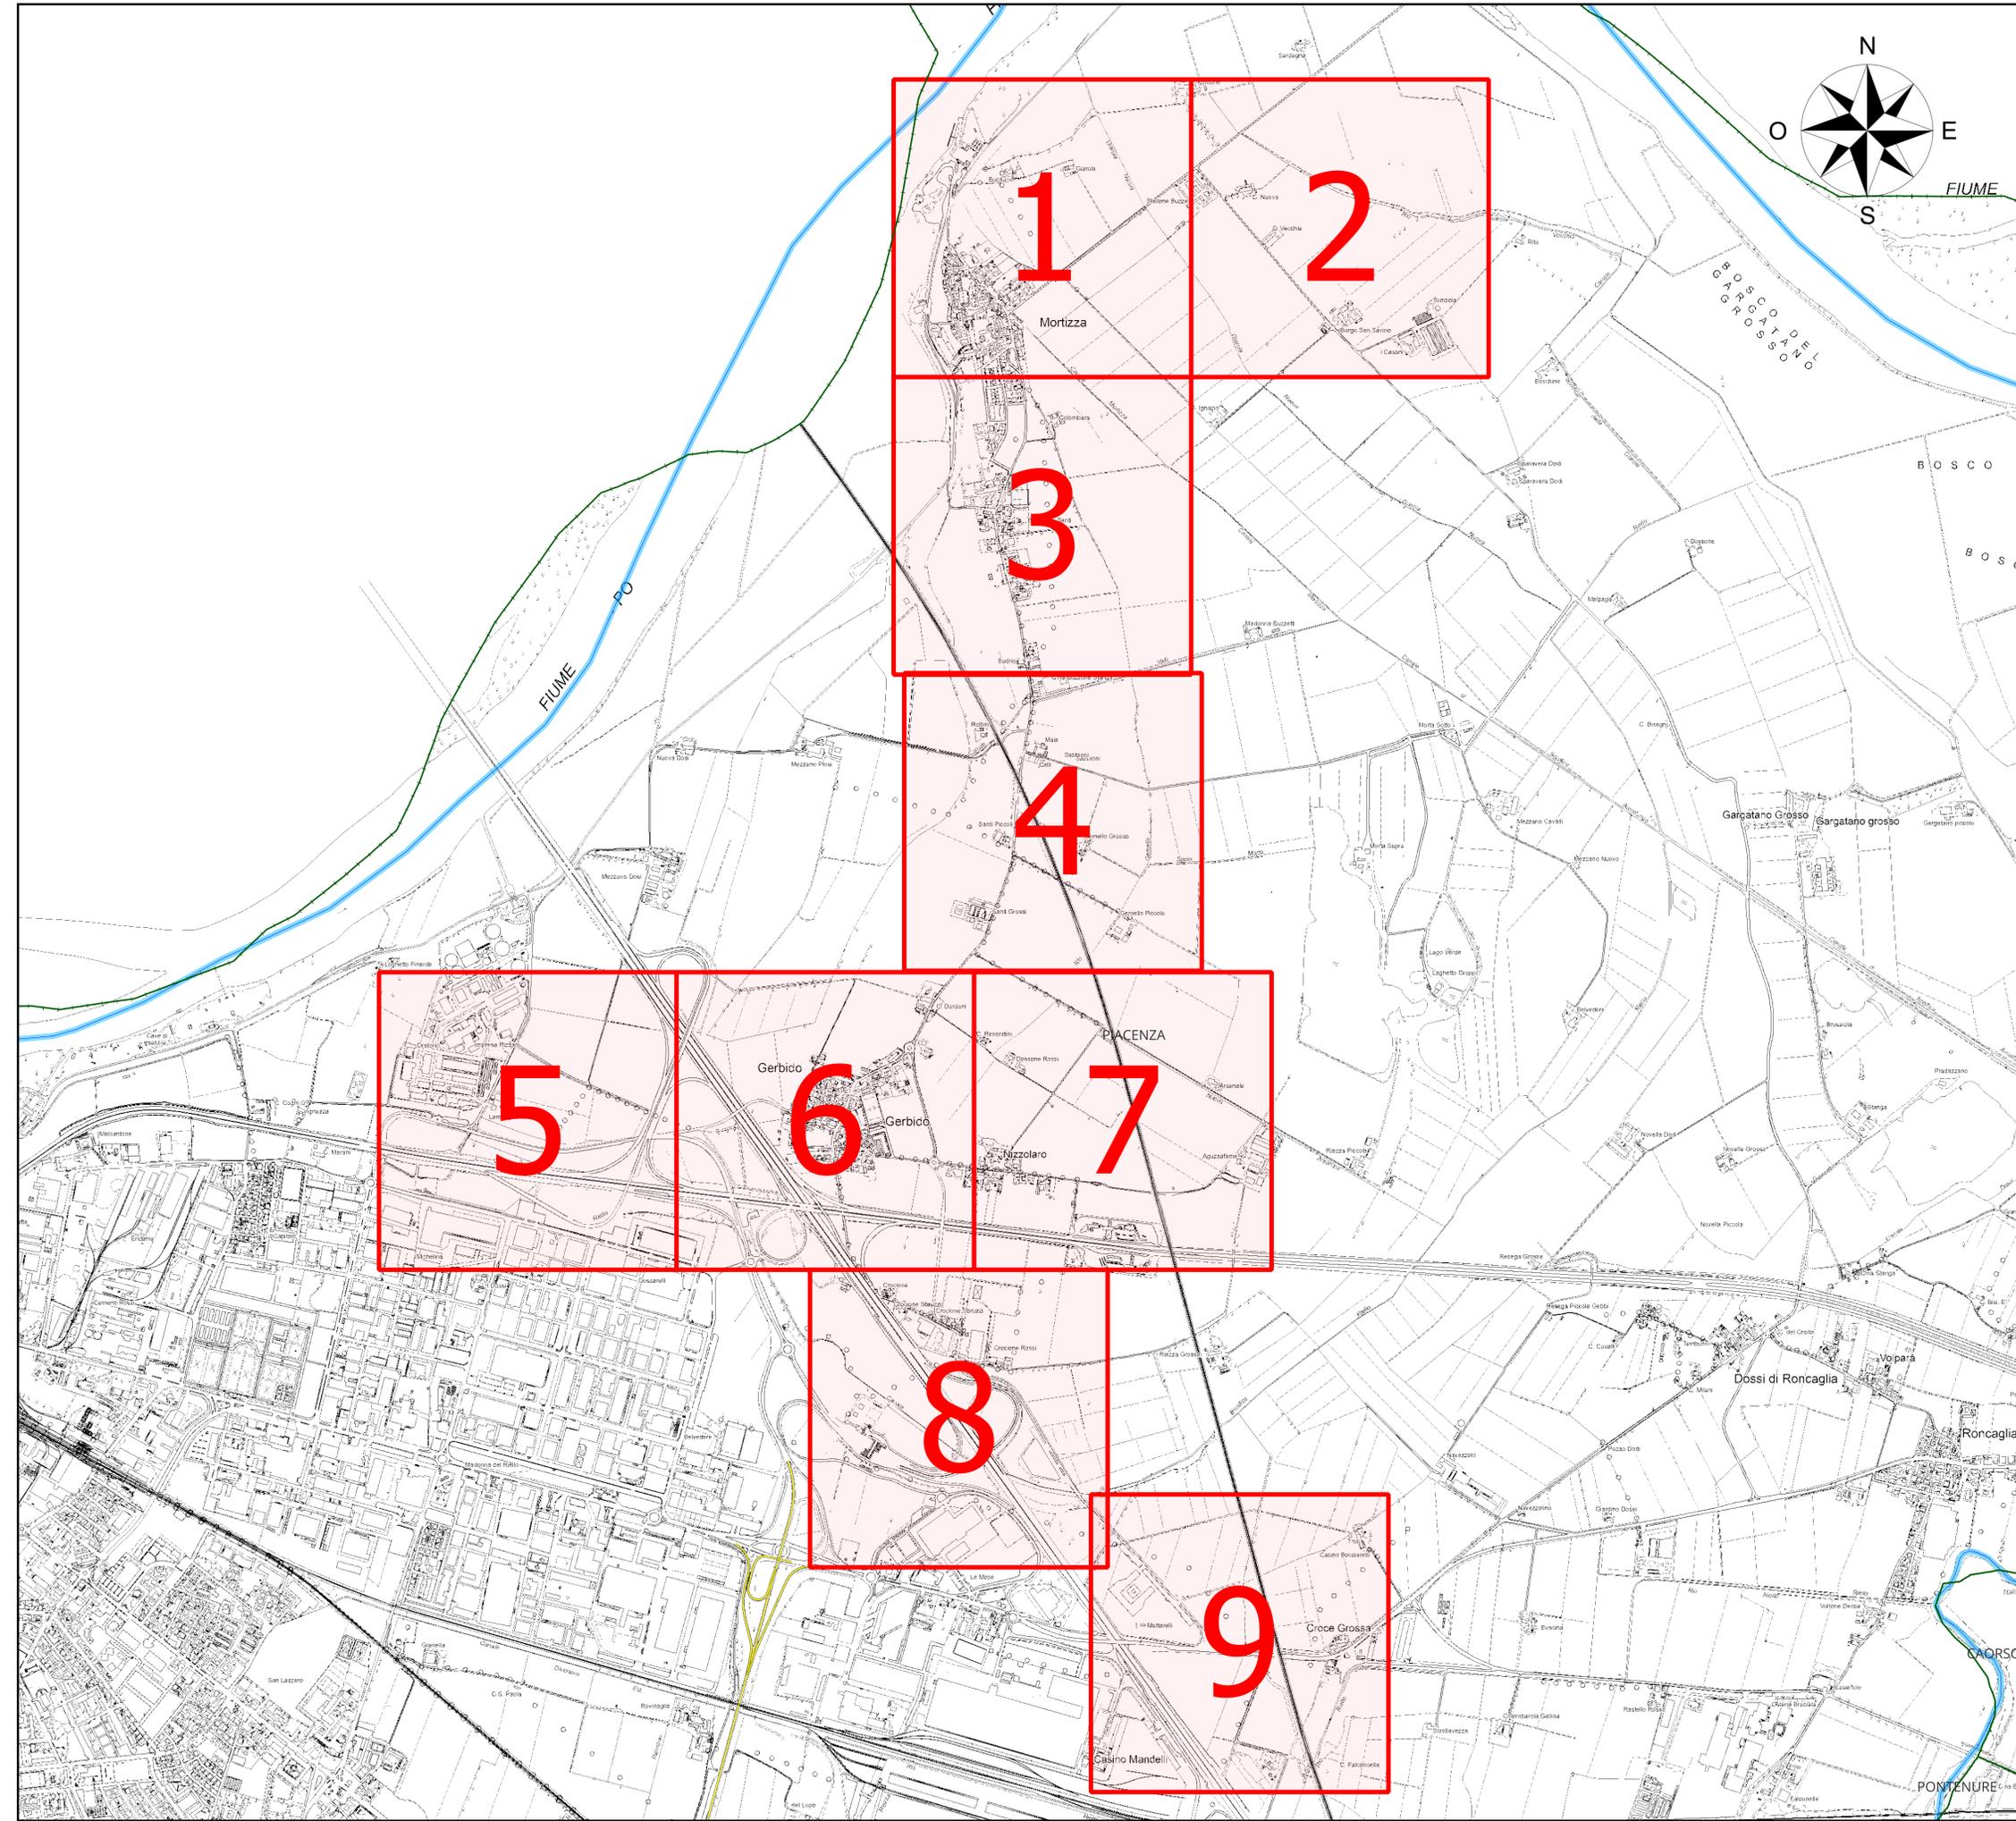


LEGENDA SIMBOLOGIA

- Confini territoriali comunali
- Grafo Anas
- Acque Superficiali

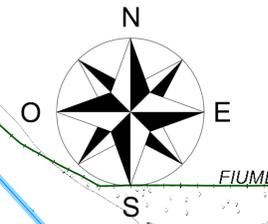

REALIZZAZIONE, POSA IN OPERA E SERVIZIO DI MANUTENZIONE
DI IMPIANTI IN FIBRA OTTICA

COMMITTENTE
open fiber
REGIONAL MANAGER
REGIONE EMILIA-ROMAGNA
MANUEL BALESTRA


PROGETTISTA
FIBERMIND
Part of Accenture

ISTANZA DI AUTORIZZAZIONE
SCAVI SU TERRITORIO COMUNALE

ELABORATO
COROGRAFIA GENERALE

COMUNE DI PIACENZA 10E1

REVISIONE	DATA	AGGIORNAMENTI	SCALA	10.01.25	Codice Progetto
1.0	10.01.25		7500		PR 033032
			NOME FILE		TAVOLA
			PIACENZA 10E1 PL 10		COROGRAFIA

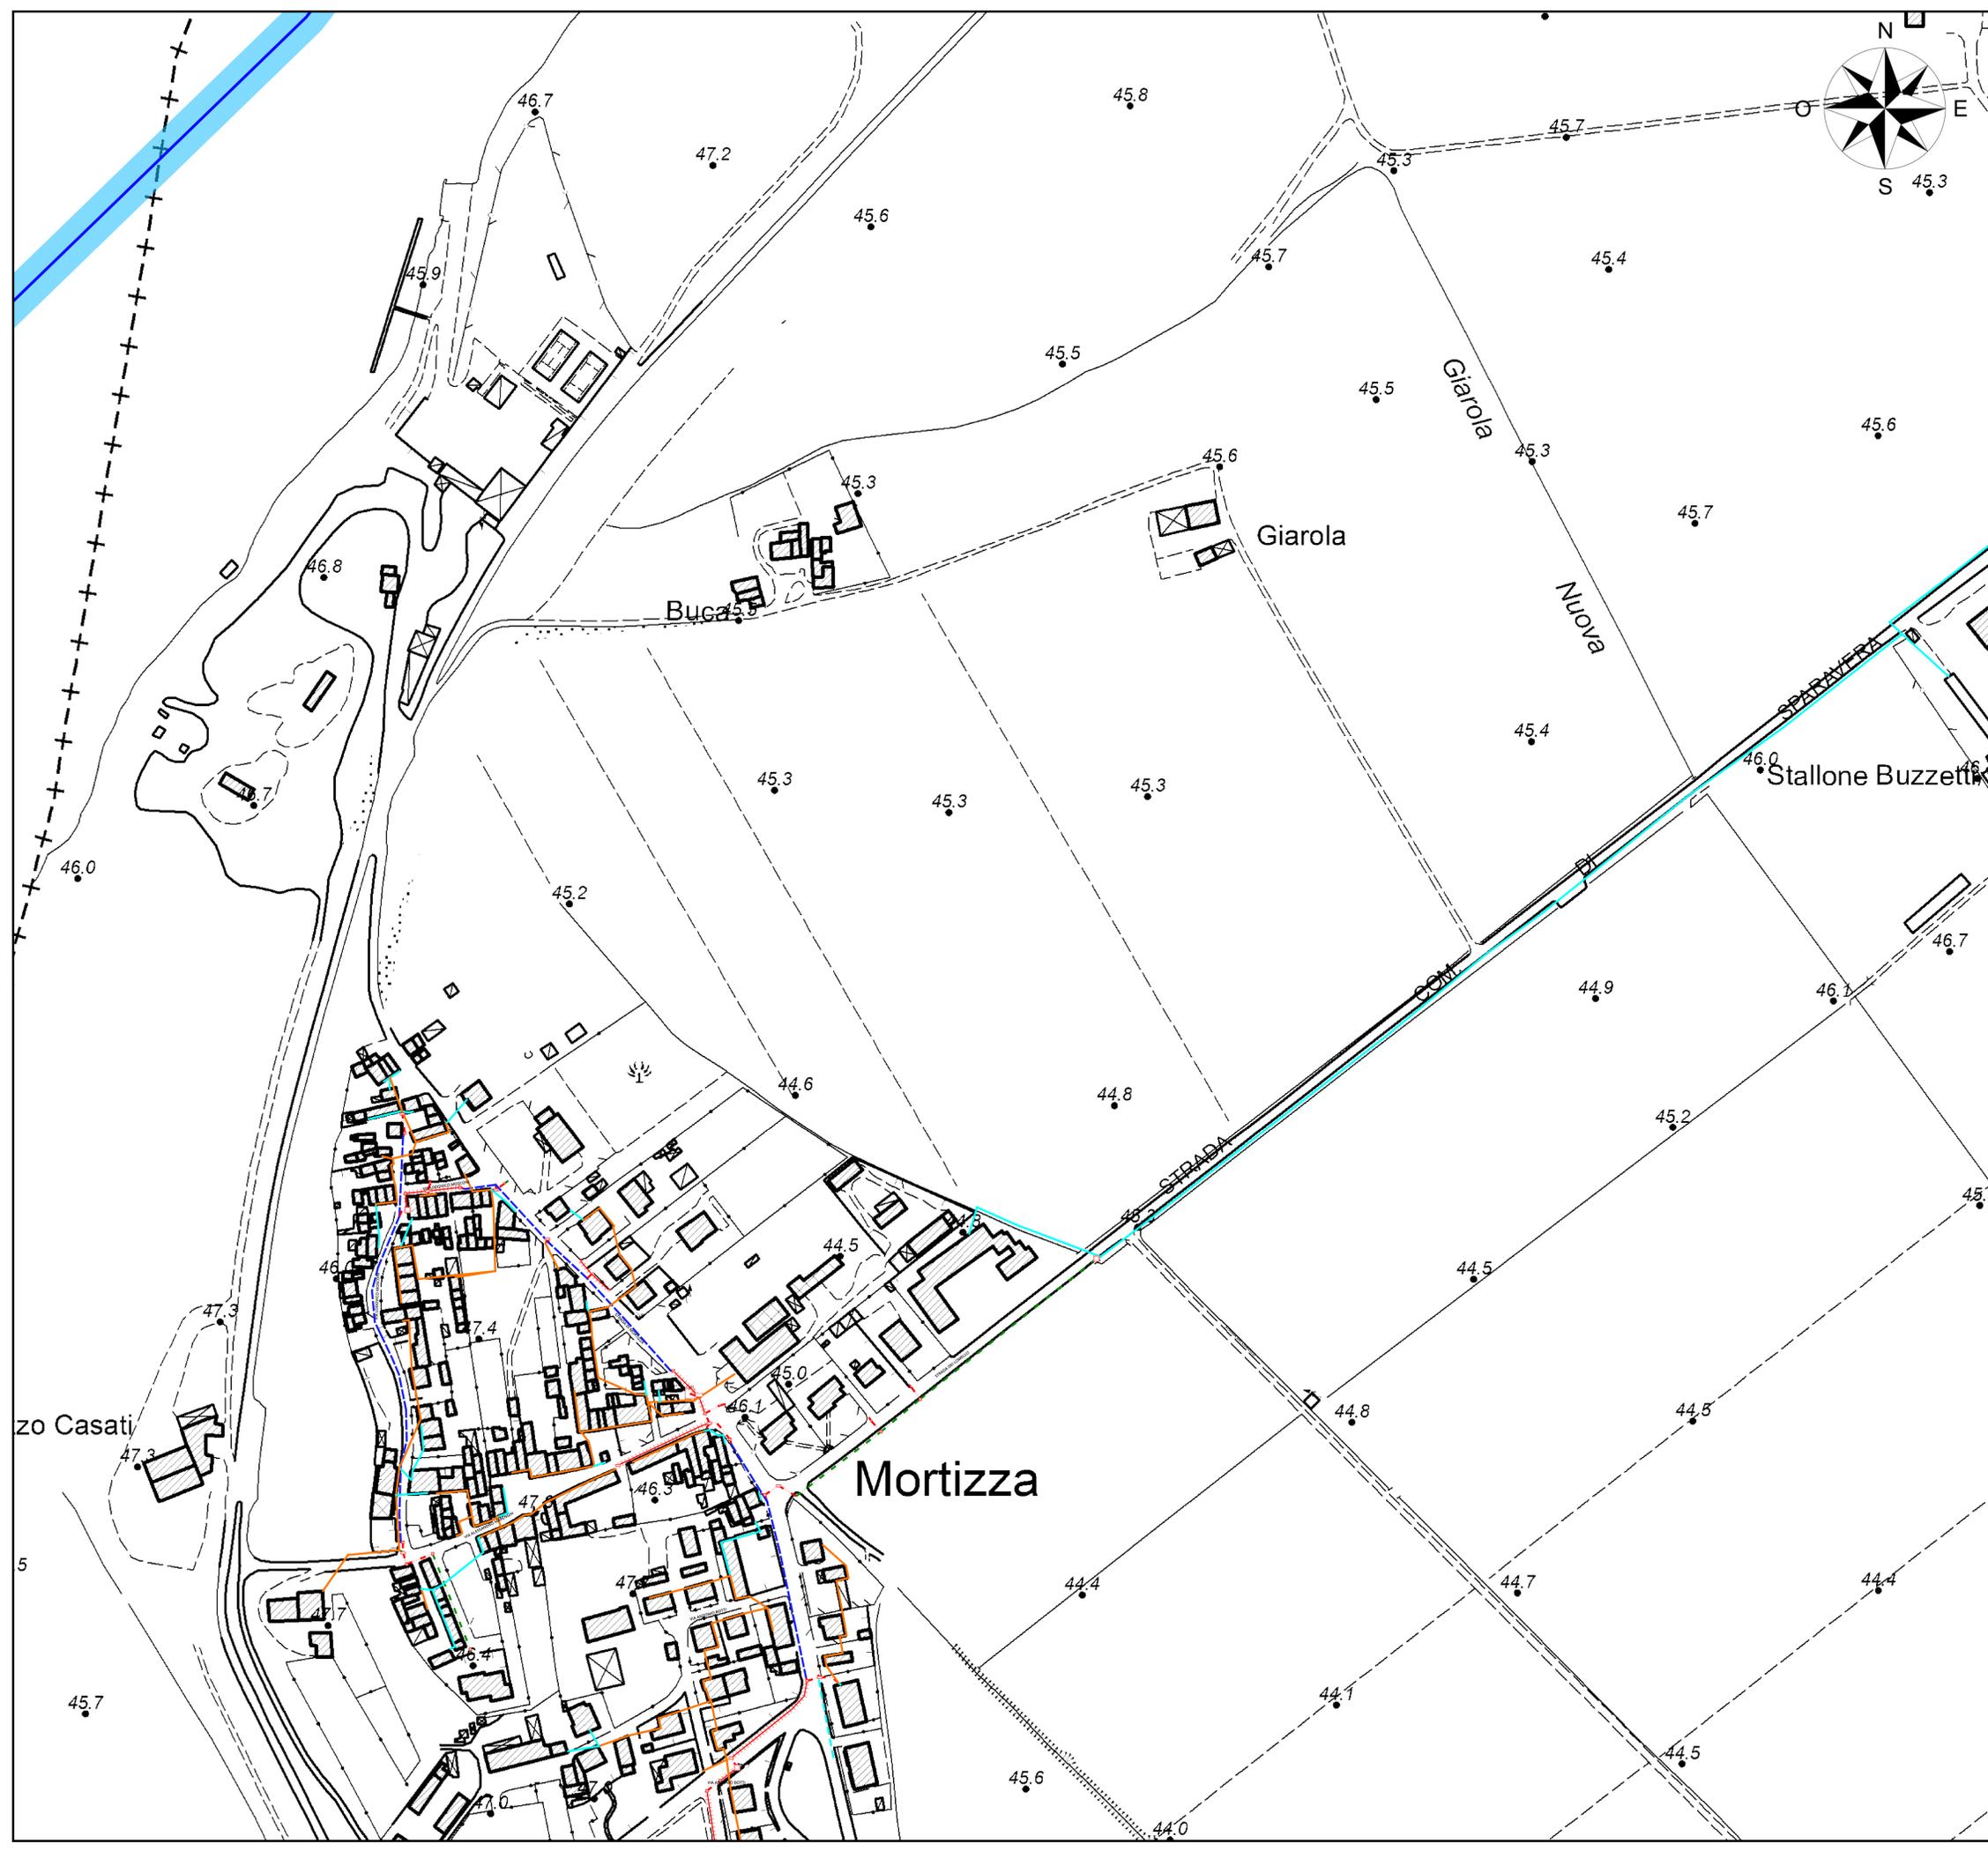

LEGENDA SIMBOLOGIA


- Confini territoriali comunali
- Autostrada
- Strada statale
- Strada provinciale
- Pozzetto Affiorante 125x80 nuova posa
- Pozzetto Affiorante 90x70 nuova posa
- Pozzetto Affiorante 76x40 nuova posa
- Pozzetto Affiorante 45x45 nuova posa
- Pozzetto Affiorante 40x15 nuova posa
- Centro nodale ottico
- Pozzetto Esistente ED
- Pozzetto Esistente Tim
- Pozzetto Esistente Hera
- Pozzetto Esistente Illuminazione pubblica
- Pozzetto Esistente Lepida
- Pozzetto Esistente Infratel
- Trincea asfalto
- Trincea sterrato
- Trincea pregiato
- Minitrincea
- Microtrincea
- No-Dig / Microtunneling
- Rete ED interrata *
- Rete ED aerea *
- Rete Tim interrata *
- Rete Tim aerea *
- Illuminazione pubblica interrata
- Illuminazione pubblica aerea
- Rete Hera interrata *
- Rete Hera aerea *
- Rete Lepida interrata *
- Rete Lepida aerea *
- Rete Tema interrata *
- Rete Tema aerea *
- Cassetta FeZn o VTR
- Rete Infratel esistente interrata *

REALIZZAZIONE, POSA IN OPERA E SERVIZIO DI MANUTENZIONE
DI IMPIANTI IN FIBRA OTTICA

<p>COMMITTENTE</p> <p style="font-size: 24px; color: #E91E63; margin: 0;">open fiber</p> <p style="font-size: 18px; color: #E91E63; margin: 0;">FIBERMIND</p> <p style="font-size: 12px; margin: 0;">REGIONAL MANAGER REGIONE EMILIA-ROMAGNA MANUEL BALESTRA</p>	<p>PROGETTISTA</p> <p style="font-size: 18px; color: #E91E63; margin: 0;">FIBERMIND</p> <p style="font-size: 12px; margin: 0;">Part of Accenture</p>
--	---

ISTANZA DI AUTORIZZAZIONE

COROGRAFIA GENERALE			
COMUNE DI PIACENZA 10E1			
REVISIONE	DATA	AGGIORNAMENTI	DATA
1.0	10.01.25		10.01.25
		SCALA	Codice Progetto
		1:1000	PR 033032
		NOME FILE	TAVOLA
		PIACENZA 10E1 PL 10	SC 01

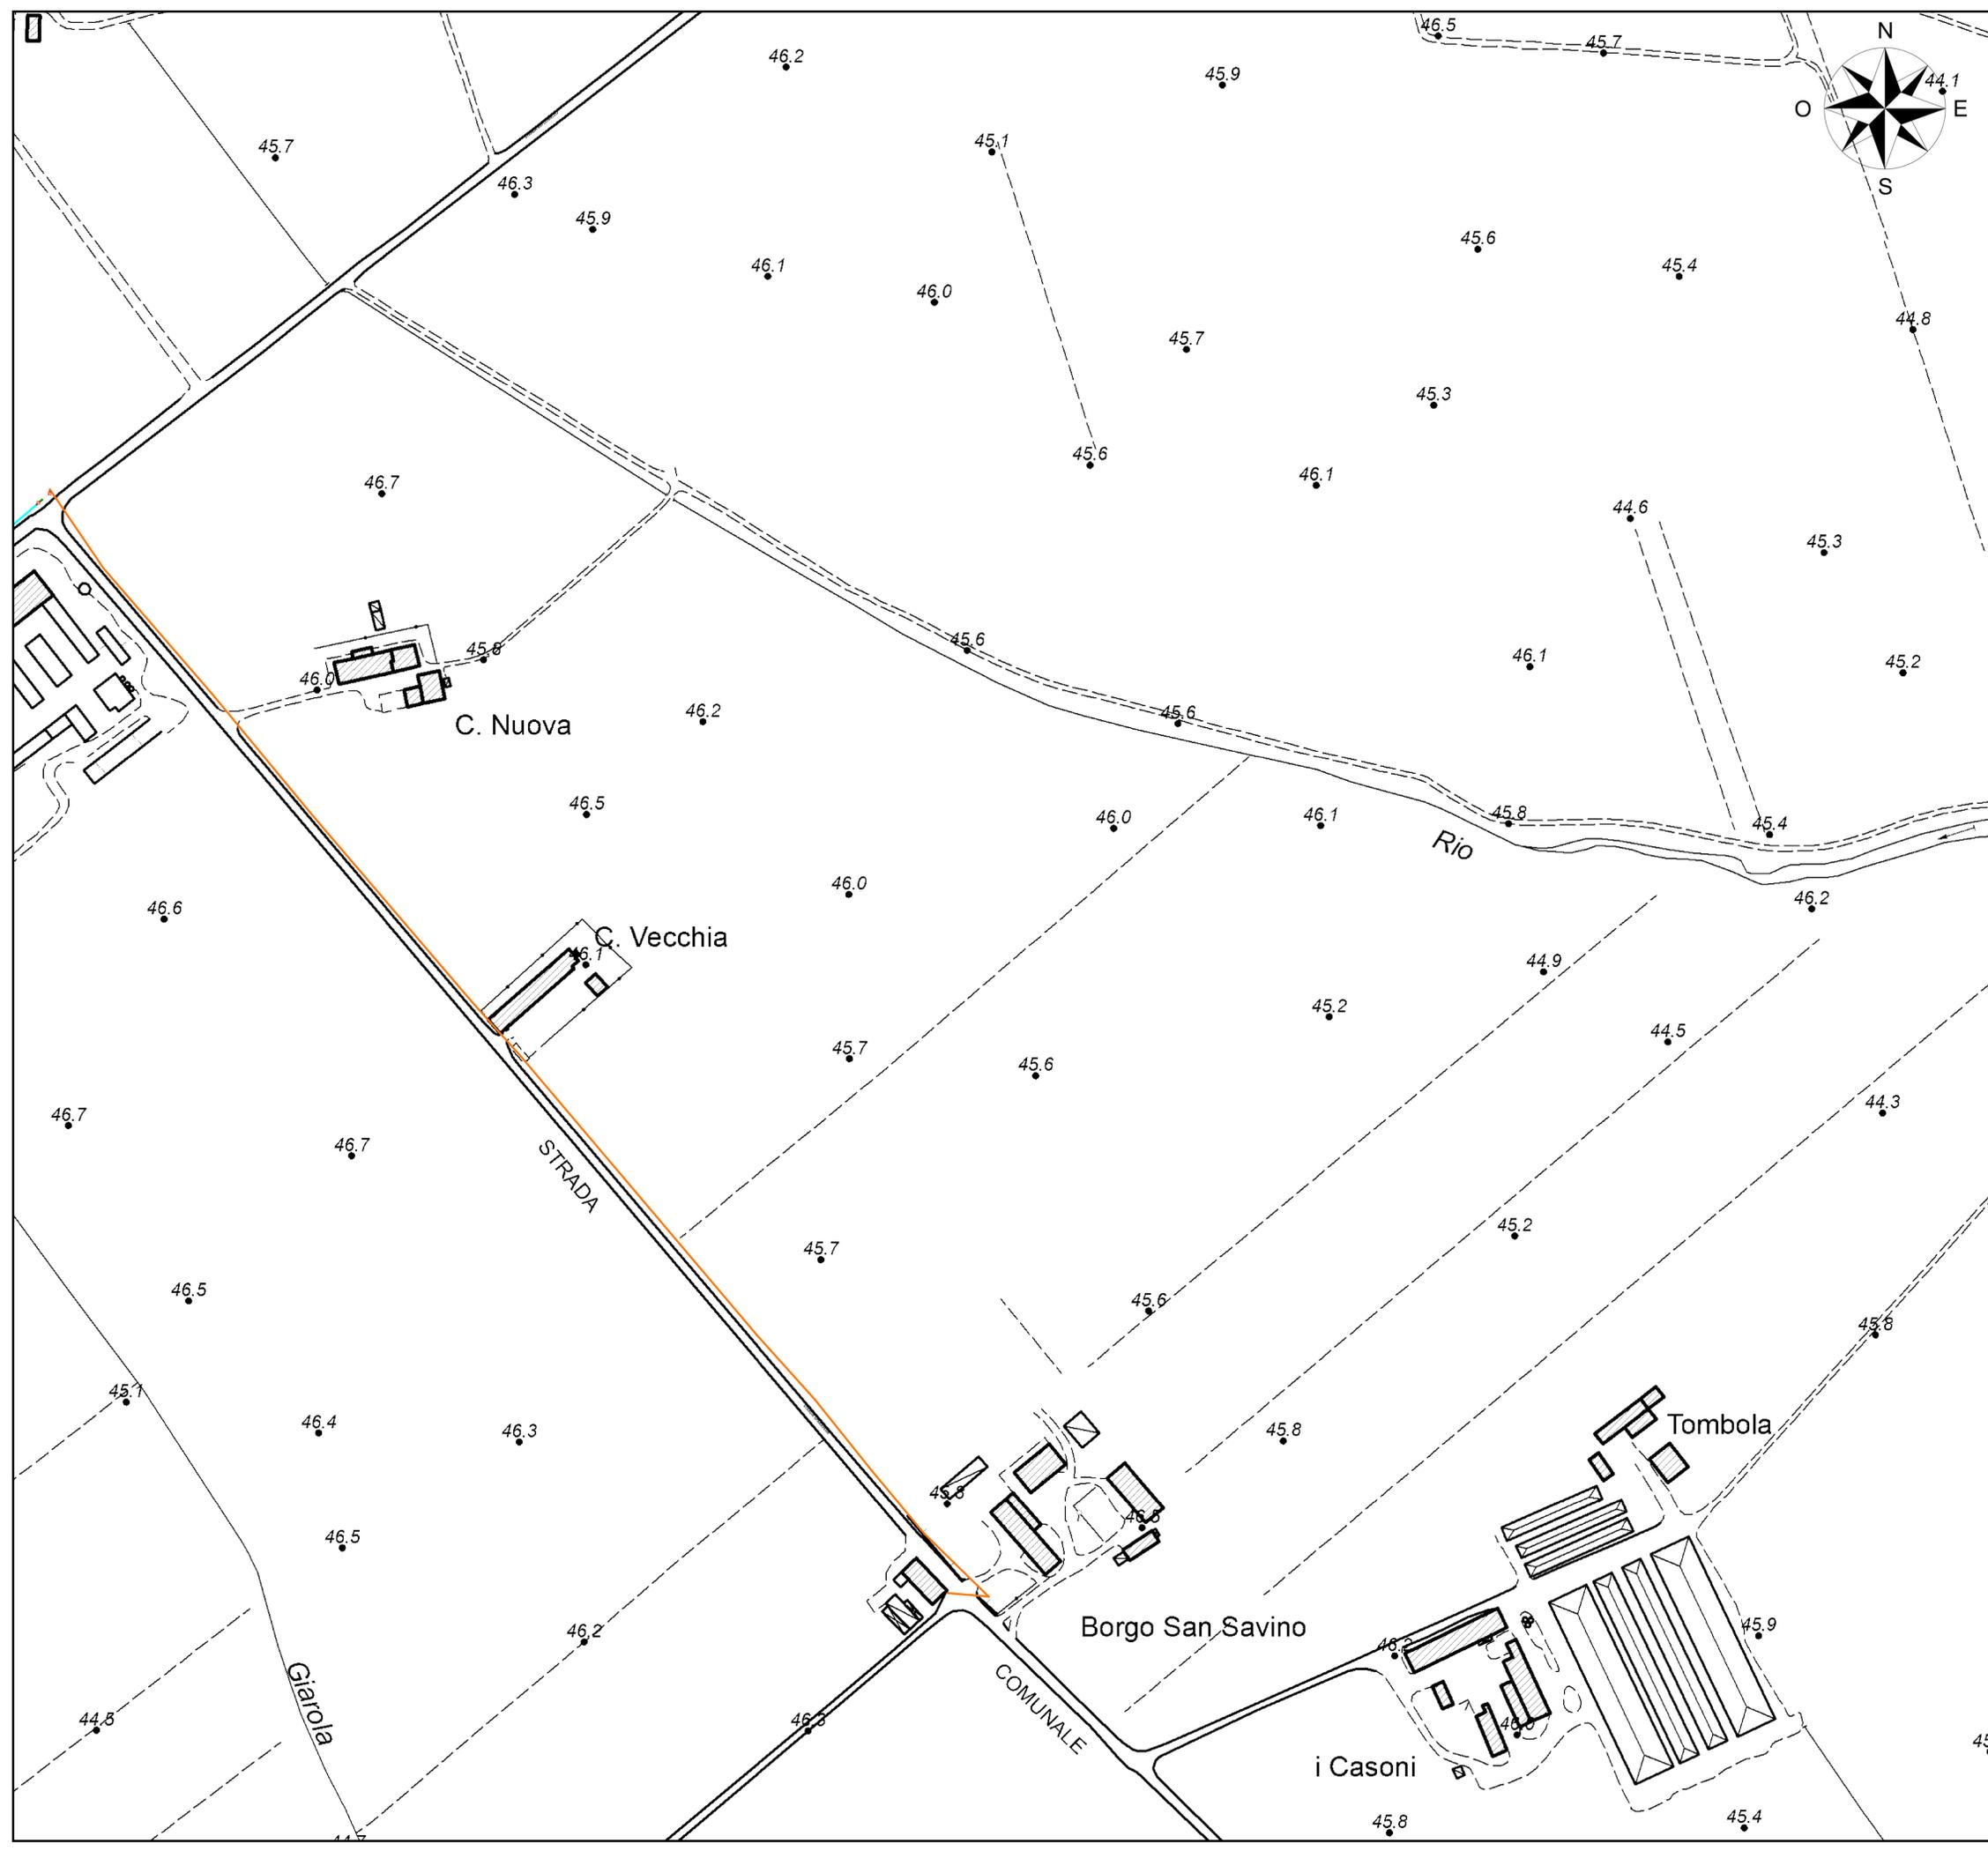

LEGENDA SIMBOLOGIA


- Confini territoriali comunali
- Autostrada
- Strada statale
- Strada provinciale
- Pozzetto Affiorante 125x80 nuova posa
- Pozzetto Affiorante 90x70 nuova posa
- Pozzetto Affiorante 76x40 nuova posa
- Pozzetto Affiorante 45x45 nuova posa
- Pozzetto Affiorante 40x15 nuova posa
- Centro nodale ottico
- Pozzetto Esistente ED
- Pozzetto Esistente Tim
- Pozzetto Esistente Hera
- Pozzetto Esistente Illuminazione pubblica
- Pozzetto Esistente Lepida
- Pozzetto Esistente Infratel
- Trincea asfalto
- Trincea sterrato
- Trincea pregiato
- Minitrincea
- Microtrincea
- No-Dig / Microtunneling
- Rete ED interrata *
- Rete ED aerea *
- Rete Tim interrata *
- Rete Tim aerea *
- Illuminazione pubblica interrata
- Illuminazione pubblica aerea
- Rete Hera interrata *
- Rete Hera aerea *
- Rete Lepida interrata *
- Rete Lepida aerea *
- Rete Tema interrata *
- Rete Tema aerea *
- Cassetta FeZn o VTR
- Rete Infratel esistente interrata *

REALIZZAZIONE, POSA IN OPERA E SERVIZIO DI MANUTENZIONE
DI IMPIANTI IN FIBRA OTTICA

COMMITTENTE <p style="text-align: center; font-size: small;">REGIONAL MANAGER REGIONE EMILIA-ROMAGNA MANUEL BALESTRA</p>	PROGETTISTA <p style="text-align: center; font-size: small;">Part of Accenture</p>
---	---

ISTANZA DI AUTORIZZAZIONE

ELABORATO		COROGRAFIA GENERALE			
COMUNE DI PIACENZA 10E1					
REVISIONE	DATA	AGGIORNAMENTI	DATA	10.01.25	Codice Progetto
1.0	10.01.25		SCALA	1:1000	PR 033032
			NOME FILE	TAVOLA	
			PIACENZA 10E1 PL 10		SC 02

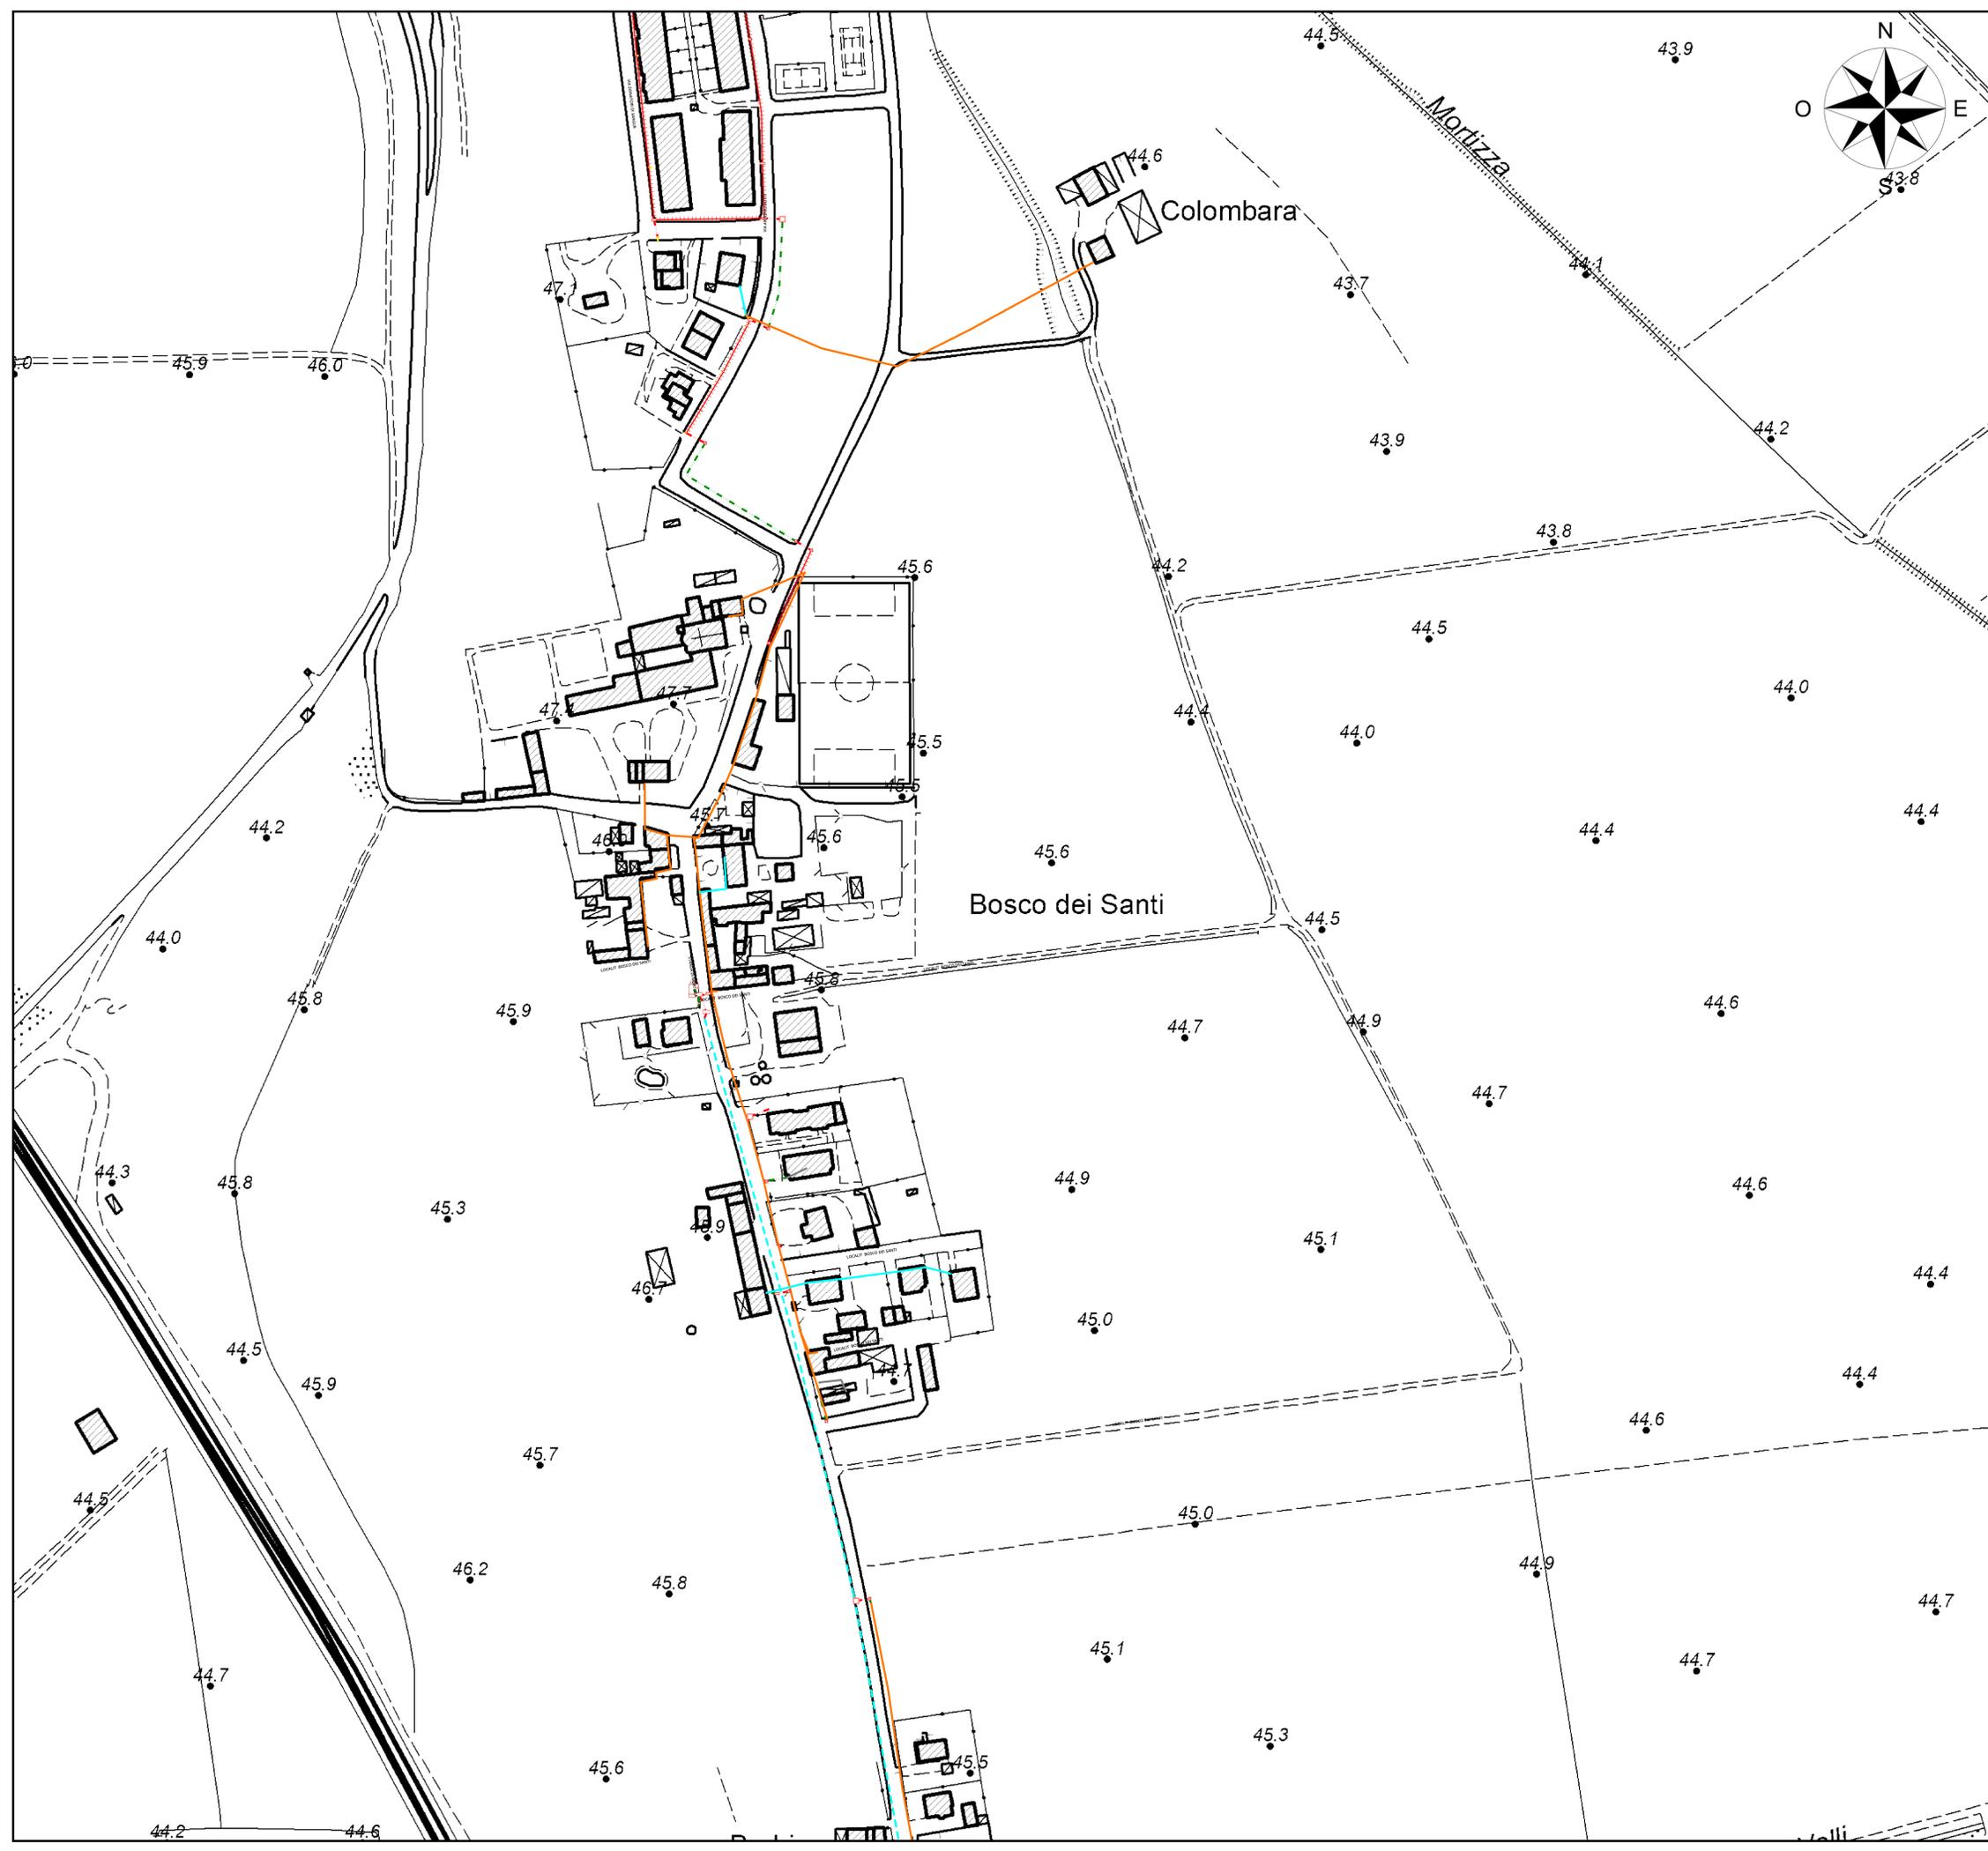

LEGENDA SIMBOLOGIA



- Confini territoriali comunali
- Autostrada
- Strada statale
- Strada provinciale
- Pozzetto Affiorante 125x80 nuova posa
- Pozzetto Affiorante 90x70 nuova posa
- Pozzetto Affiorante 76x40 nuova posa
- Pozzetto Affiorante 45x45 nuova posa
- Pozzetto Affiorante 40x15 nuova posa
- Centro nodale ottico
- Pozzetto Esistente ED
- Pozzetto Esistente Tim
- Pozzetto Esistente Hera
- Pozzetto Esistente Illuminazione pubblica
- Pozzetto Esistente Lepida
- Pozzetto Esistente Infratel
- Trincea asfalto
- Trincea sterrato
- Trincea pregiato
- Minitrincea
- Microtrincea
- No-Dig / Microtunneling
- Rete ED interrata *
- Rete ED aerea *
- Rete Tim interrata *
- Rete Tim aerea *
- Illuminazione pubblica interrata
- Illuminazione pubblica aerea
- Rete Hera interrata *
- Rete Hera aerea *
- Rete Lepida interrata *
- Rete Lepida aerea *
- Rete Tema interrata *
- Rete Tema aerea *
- Cassetta FeZn o VTR
- Rete Infratel esistente interrata *

REALIZZAZIONE, POSA IN OPERA E SERVIZIO DI MANUTENZIONE
DI IMPIANTI IN FIBRA OTTICA

<p>COMMITTENTE</p> <p style="font-size: 24px; font-weight: bold; color: #E91E63;">open fiber</p> <p style="font-size: 18px; font-weight: bold; color: #E91E63;">REGIONAL MANAGER REGIONE EMILIA-ROMAGNA MANUEL BALESTRA</p>	<p>PROGETTISTA</p> <p style="font-size: 24px; font-weight: bold; color: #E91E63;">FIBERMIND®</p> <p style="font-size: 18px; font-weight: bold; color: #E91E63;">Part of Accenture</p>
---	---

ISTANZA DI AUTORIZZAZIONE

ELABORATO		COROGRAFIA GENERALE			
COMUNE DI PIACENZA 10E1					
REVISIONE	DATA	AGGIORNAMENTI	DATA	10.01.25	Codice Progetto
1.0	10.01.25		SCALA	1:1000	PR 033032
			NOME FILE	TAVOLA	
			PIACENZA 10E1 PL 10		SC 03

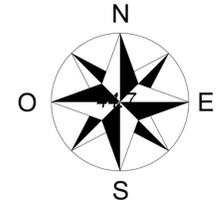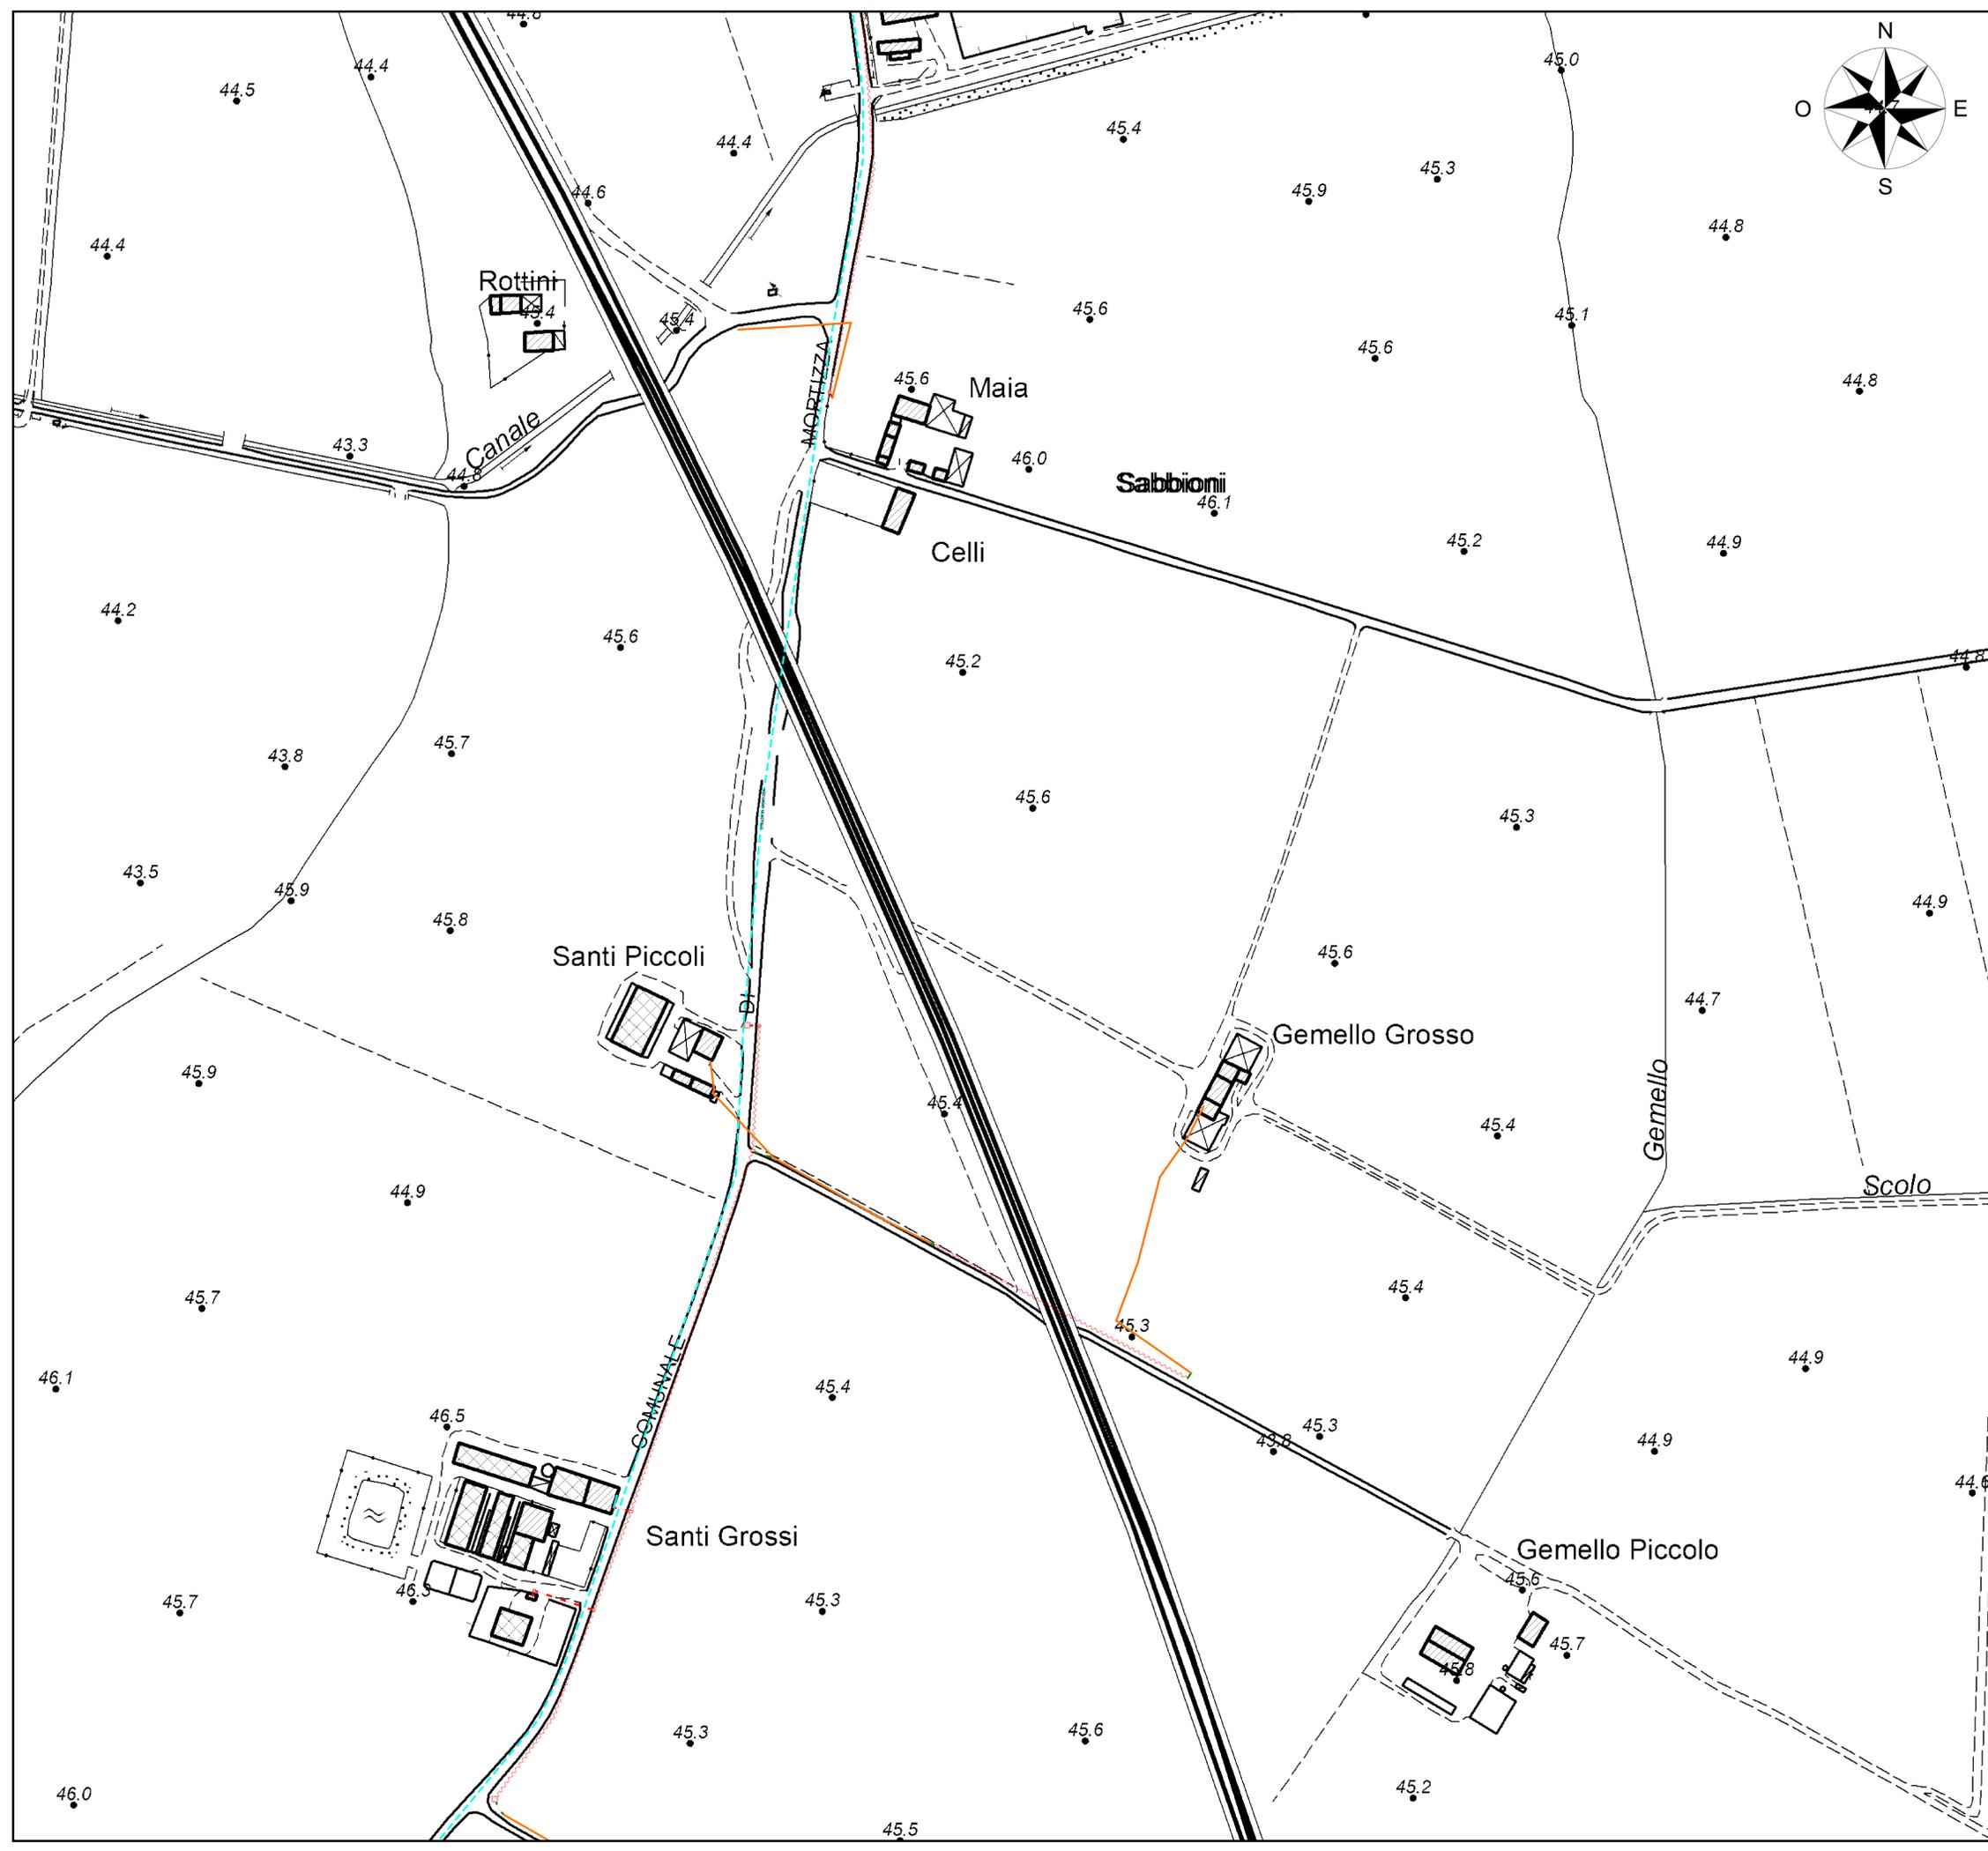

LEGENDA SIMBOLOGIA


- Confini territoriali comunali
- Autostrada
- Strada statale
- Strada provinciale
- Pozzetto Affiorante 125x80 nuova posa
- Pozzetto Affiorante 90x70 nuova posa
- Pozzetto Affiorante 76x40 nuova posa
- Pozzetto Affiorante 45x45 nuova posa
- Pozzetto Affiorante 40x15 nuova posa
- Centro nodale ottico
- Pozzetto Esistente ED
- Pozzetto Esistente Tim
- Pozzetto Esistente Hera
- Pozzetto Esistente Illuminazione pubblica
- Pozzetto Esistente Lepida
- Pozzetto Esistente Infratel
- Trincea asfalto
- Trincea sterrato
- Trincea pregiato
- Minitrincea
- Microtrincea
- No-Dig / Microtunneling
- Rete ED interrata *
- Rete ED aerea *
- Rete Tim interrata *
- Rete Tim aerea *
- Illuminazione pubblica interrata
- Illuminazione pubblica aerea
- Rete Hera interrata *
- Rete Hera aerea *
- Rete Lepida interrata *
- Rete Lepida aerea *
- Rete Tema interrata *
- Rete Tema aerea *
- Cassetta FeZn o VTR
- Rete Infratel esistente interrata *

REALIZZAZIONE, POSA IN OPERA E SERVIZIO DI MANUTENZIONE DI IMPIANTI IN FIBRA OTTICA

<p>COMMITTENTE</p> <p>REGIONAL MANAGER REGIONE EMILIA-ROMAGNA MANUEL BALESTRA</p>	<p>PROGETTISTA</p> <p>Part of Accenture</p>
---	---

ISTANZA DI AUTORIZZAZIONE

COROGRAFIA GENERALE			
COMUNE DI PIACENZA 10E1			
REVISIONE	DATA	AGGIORNAMENTI	CODICE PROGETTO
1.0	10.01.25		PR 033032
		SCALA	1:1000
		NOME FILE	TAVOLA
		PIACENZA 10E1 PL	SC 04
		10	

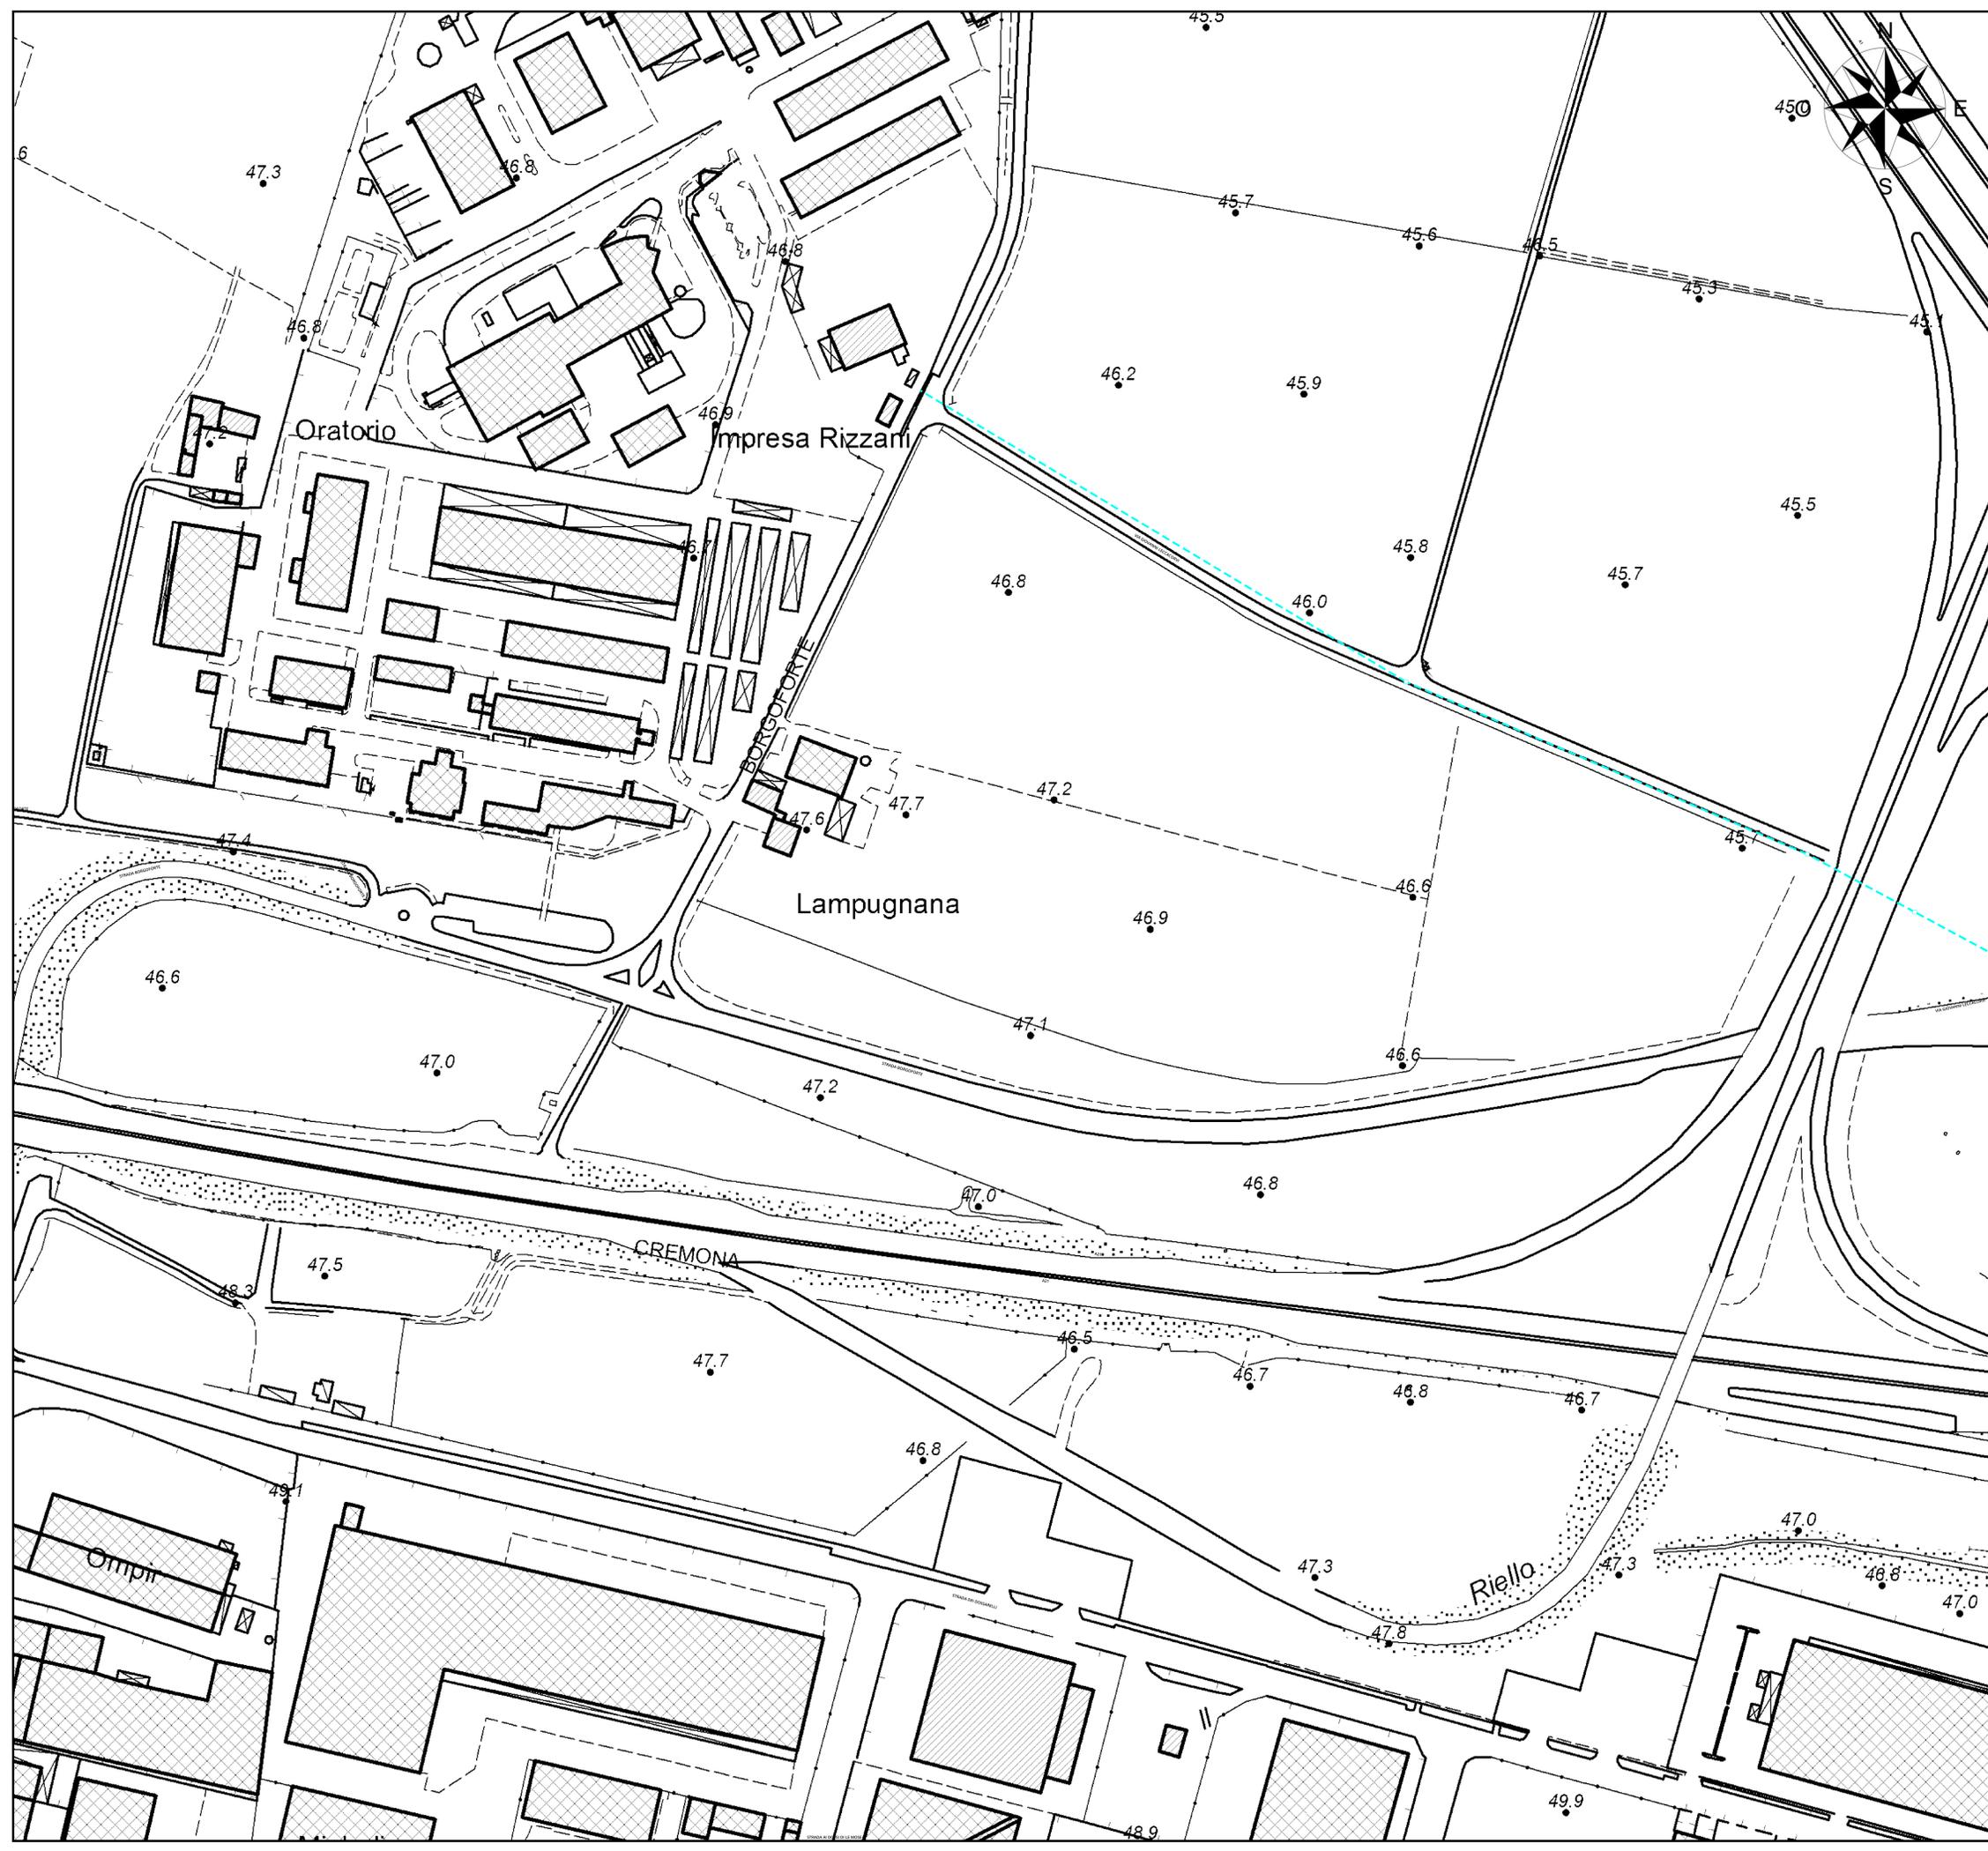

LEGENDA SIMBOLOGIA

- Confini territoriali comunali
- Autostrada
- Strada statale
- Strada provinciale
- Pozzetto Affiorante 125x80 nuova posa
- Pozzetto Affiorante 90x70 nuova posa
- Pozzetto Affiorante 76x40 nuova posa
- Pozzetto Affiorante 45x45 nuova posa
- Pozzetto Affiorante 40x15 nuova posa
- Centro nodale ottico
- Pozzetto Esistente ED
- Pozzetto Esistente Tim
- Pozzetto Esistente Hera
- Pozzetto Esistente Illuminazione pubblica
- Pozzetto Esistente Lepida
- Pozzetto Esistente Infratel
- Trincea asfalto
- Trincea sterrato
- Trincea pregiato
- Minitrincea
- Microtrincea
- No-Dig / Microtunneling
- Rete ED interrata *
- Rete ED aerea *
- Rete Tim interrata *
- Rete Tim aerea *
- Illuminazione pubblica interrata
- Illuminazione pubblica aerea
- Rete Hera interrata *
- Rete Hera aerea *
- Rete Lepida interrata *
- Rete Lepida aerea *
- Rete Tema interrata *
- Rete Tema aerea *
- Cassetta FeZn o VTR
- Rete Infratel esistente interrata *

REALIZZAZIONE, POSA IN OPERA E SERVIZIO DI MANUTENZIONE
DI IMPIANTI IN FIBRA OTTICA

<p>COMMITTENTE</p> <p style="font-size: 24px; font-weight: bold; color: #e91e63;">open fiber</p> <p style="font-size: 18px; font-weight: bold; color: #e91e63;">REGIONAL MANAGER REGIONE EMILIA-ROMAGNA MANUEL BALESTRA</p>	<p>PROGETTISTA</p> <p style="font-size: 24px; font-weight: bold; color: #e91e63;">FIBERMIND®</p> <p style="font-size: 18px; font-weight: bold; color: #e91e63;">Part of Accenture</p>
---	---

ISTANZA DI AUTORIZZAZIONE

ELABORATO		COROGRAFIA GENERALE		COMUNE DI PIACENZA 10E1	
REVISIONE		AGGIORNAMENTI			
DATA	10.01.25	SCALA	1:1000	Codice Progetto	PR 033032
1.0	10.01.25	WOME FILE	TAVOLA	PIACENZA 10E1 PL 10	SC 05



LEGENDA SIMBOLOGIA



- Confini territoriali comunali
- Autostrada
- Strada statale
- Strada provinciale
- Pozzetto Affiorante 125x80 nuova posa
- Pozzetto Affiorante 90x70 nuova posa
- Pozzetto Affiorante 76x40 nuova posa
- Pozzetto Affiorante 45x45 nuova posa
- Pozzetto Affiorante 40x15 nuova posa
- Centro nodale ottico
- Pozzetto Esistente ED
- Pozzetto Esistente Tim
- Pozzetto Esistente Hera
- Pozzetto Esistente Illuminazione pubblica
- Pozzetto Esistente Lepida
- Pozzetto Esistente Infratel
- Trincea asfalto
- Trincea sterrato
- Trincea pregiato
- Minitrincea
- Microtrincea
- No-Dig / Microtunneling
- Rete ED interrata *
- Rete ED aerea *
- Rete Tim interrata *
- Rete Tim aerea *
- Illuminazione pubblica interrata
- Illuminazione pubblica aerea
- Rete Hera interrata *
- Rete Hera aerea *
- Rete Lepida interrata *
- Rete Lepida aerea *
- Rete Tema interrata *
- Rete Tema aerea *
- Cassetta FeZn o VTR
- Rete Infratel esistente interrata *

REALIZZAZIONE, POSA IN OPERA E SERVIZIO DI MANUTENZIONE
DI IMPIANTI IN FIBRA OTTICA

<p>COMMITTENTE</p> <p style="font-size: 24px; font-weight: bold; color: #E91E63;">open fiber</p> <p style="font-size: 18px; font-weight: bold; color: #E91E63;">REGIONAL MANAGER REGIONE EMILIA-ROMAGNA MANUEL BALESTRA</p>	<p>PROGETTISTA</p> <p style="font-size: 24px; font-weight: bold; color: #E91E63;">FIBERMIND®</p> <p style="font-size: 18px; font-weight: bold; color: #E91E63;">Part of Accenture</p>
---	---

ISTANZA DI AUTORIZZAZIONE

ELABORATO		COROGRAFIA GENERALE		COMUNE DI PIACENZA 10E1	
REVISIONE	DATA	AGGIORNAMENTI	DATA	SCALA	Codice Progetto
			10.01.25	1:1000	PR 033032
1.0	10.01.25			NOME FILE	TAVOLA
				PIACENZA 10E1 PL 10	SC 06

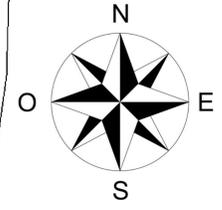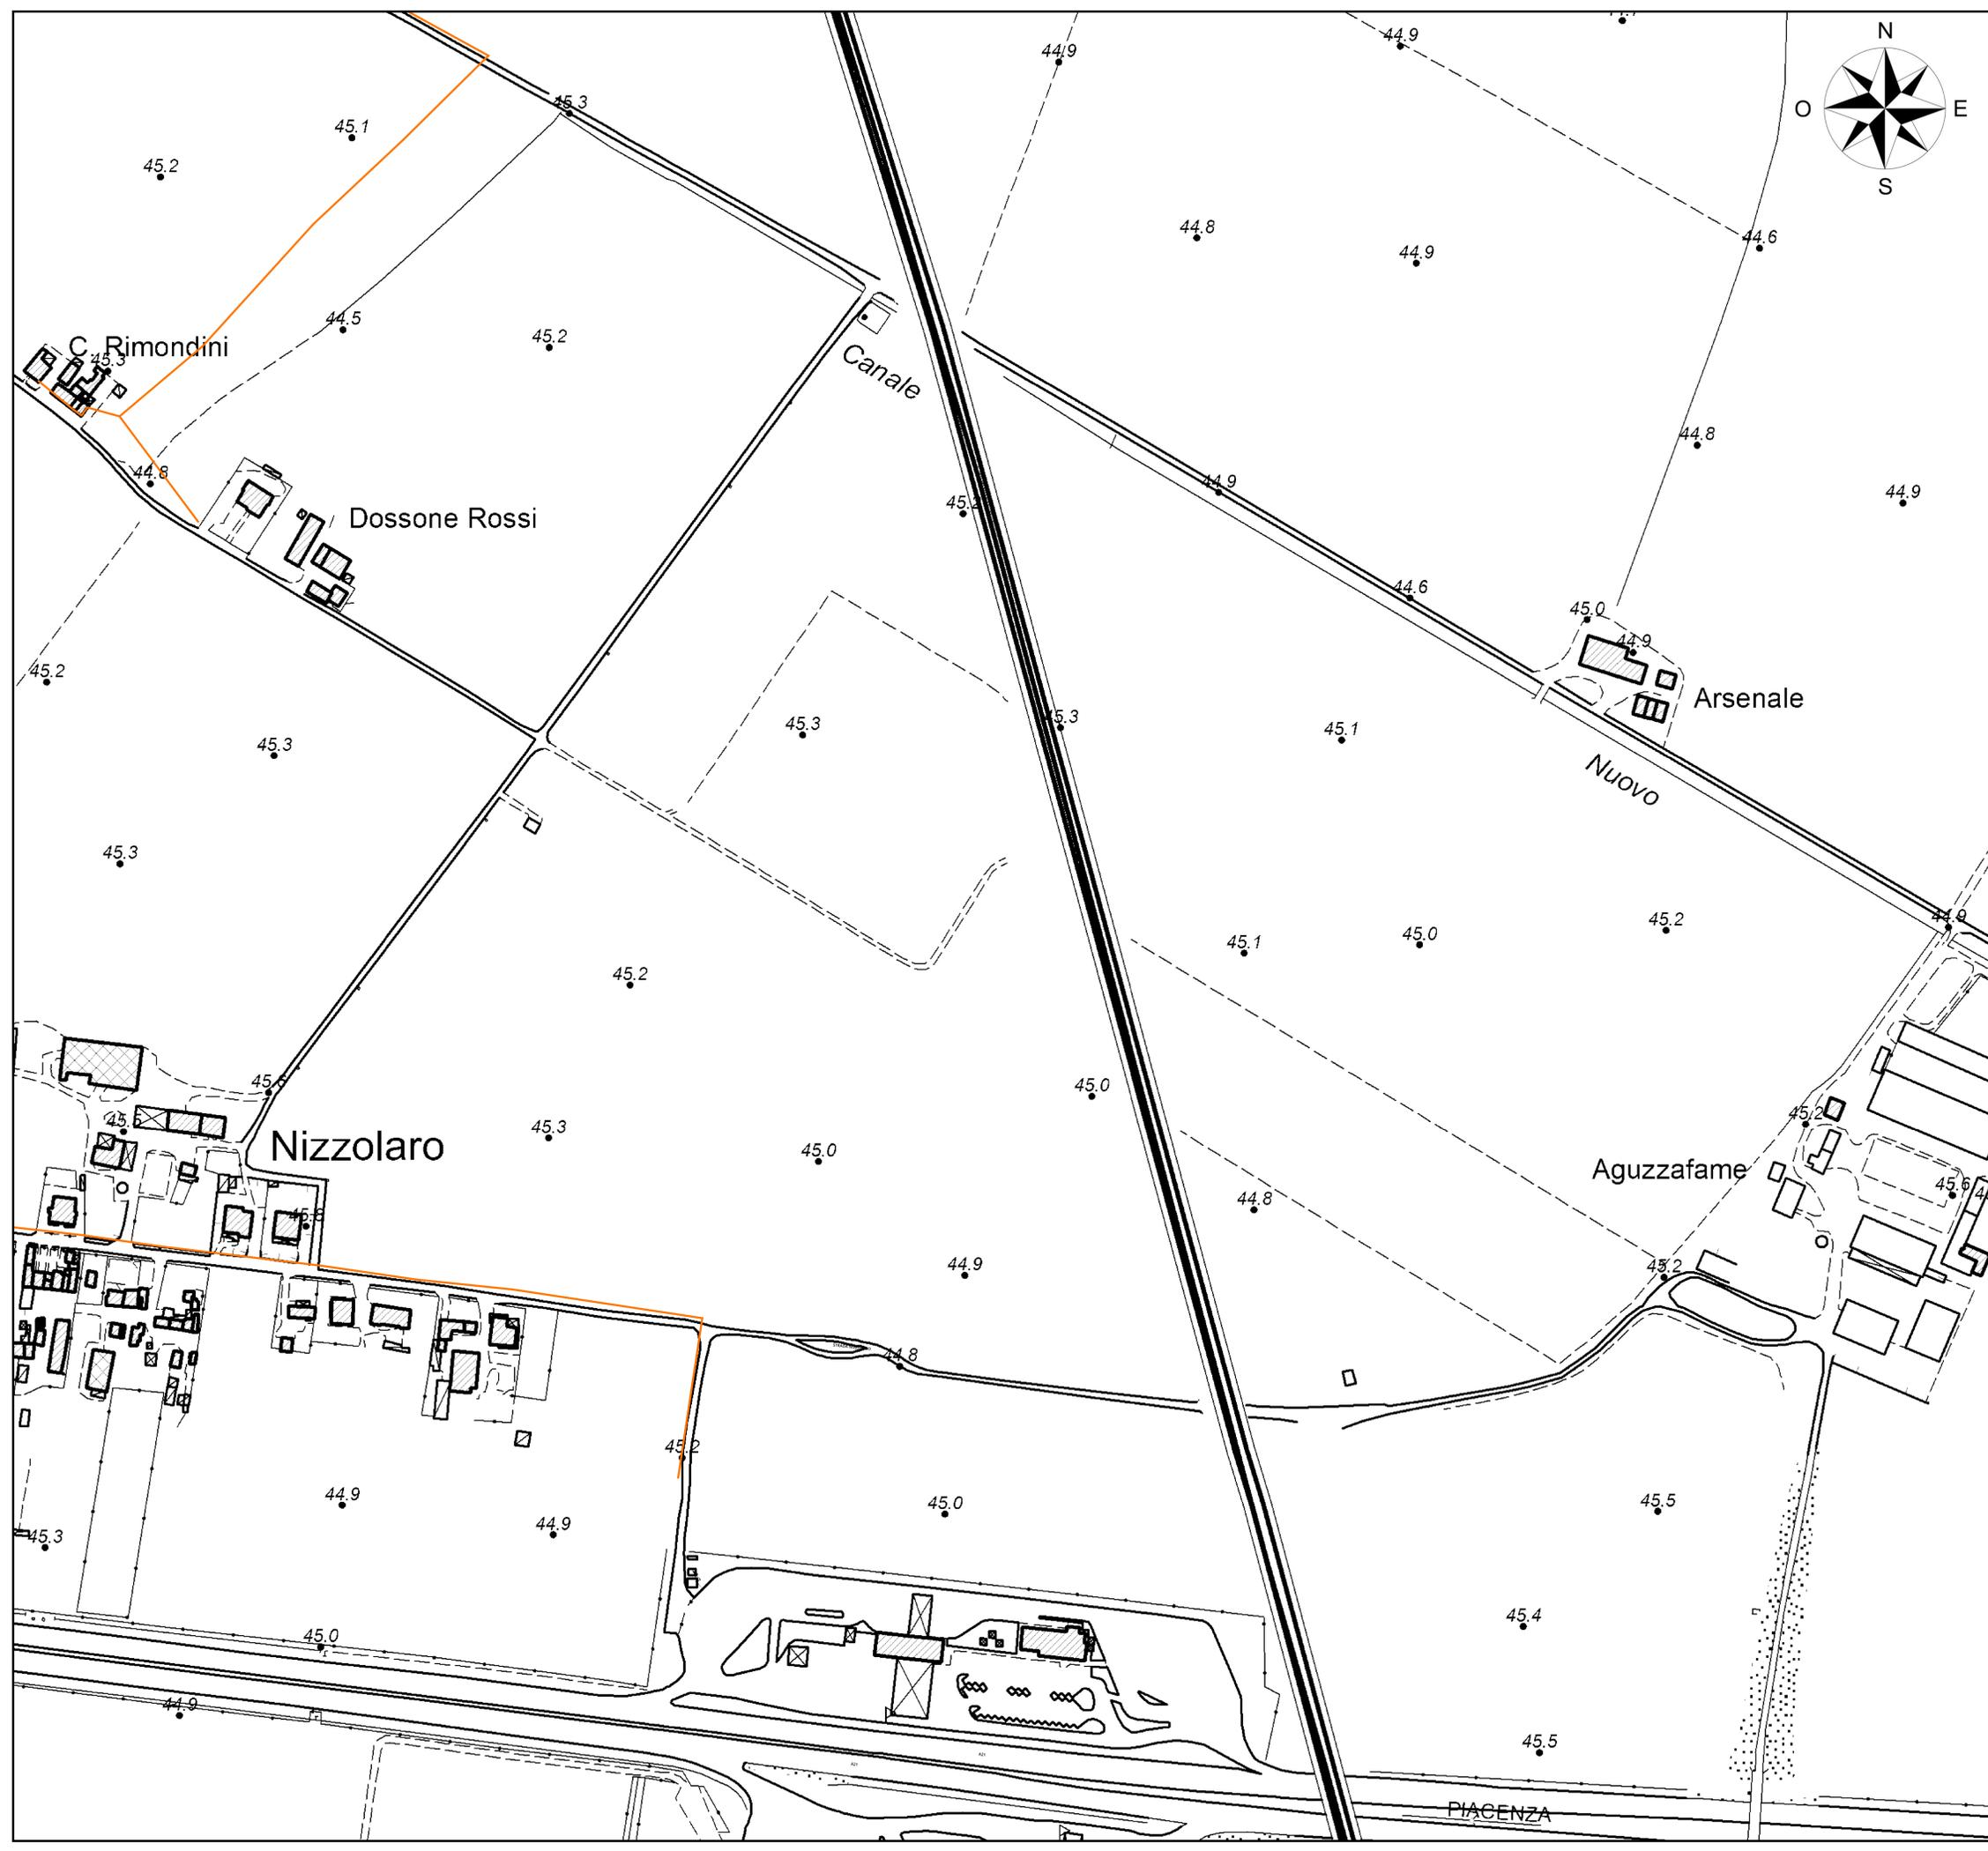

LEGENDA SIMBOLOGIA


- Confini territoriali comunali
- Autostrada
- Strada statale
- Strada provinciale
- Pozzetto Affiorante 125x80 nuova posa
- Pozzetto Affiorante 90x70 nuova posa
- Pozzetto Affiorante 76x40 nuova posa
- Pozzetto Affiorante 45x45 nuova posa
- Pozzetto Affiorante 40x15 nuova posa
- Centro nodale ottico
- Pozzetto Esistente ED
- Pozzetto Esistente Tim
- Pozzetto Esistente Hera
- Pozzetto Esistente Illuminazione pubblica
- Pozzetto Esistente Lepida
- Pozzetto Esistente Infratel
- Trincea asfalto
- Trincea sterrato
- Trincea pregiato
- Minitrincea
- Microtrincea
- No-Dig / Microtunneling
- Rete ED interrata *
- Rete ED aerea *
- Rete Tim interrata *
- Rete Tim aerea *
- Illuminazione pubblica interrata
- Illuminazione pubblica aerea
- Rete Hera interrata *
- Rete Hera aerea *
- Rete Lepida interrata *
- Rete Lepida aerea *
- Rete Tema interrata *
- Rete Tema aerea *
- Cassetta FeZn o VTR
- Rete Infratel esistente interrata *

REALIZZAZIONE, POSA IN OPERA E SERVIZIO DI MANUTENZIONE
DI IMPIANTI IN FIBRA OTTICA

<p>COMMITTENTE</p> <p style="font-size: 24px; font-weight: bold; color: #E91E63;">open fiber</p> <p style="font-size: 24px; font-weight: bold; color: #D32F2F;">FIBERMIND®</p> <p style="font-size: 12px;">REGIONAL MANAGER REGIONE EMILIA-ROMAGNA MANUEL BALESTRA</p>	<p>PROGETTISTA</p> <p style="font-size: 24px; font-weight: bold; color: #D32F2F;">Part of Accenture</p>
--	---

ISTANZA DI AUTORIZZAZIONE

ELABORATO		COROGRAFIA GENERALE		COMUNE DI PIACENZA 10E1		DATA	10.01.25	Codice Progetto
REVISIONE		DATA	AGGIORNAMENTI			SCALA	1:1000	PR
1.0	10.01.25			NOME FILE		TAVOLA		
				PIACENZA 10E1 PL 10		SC 07		

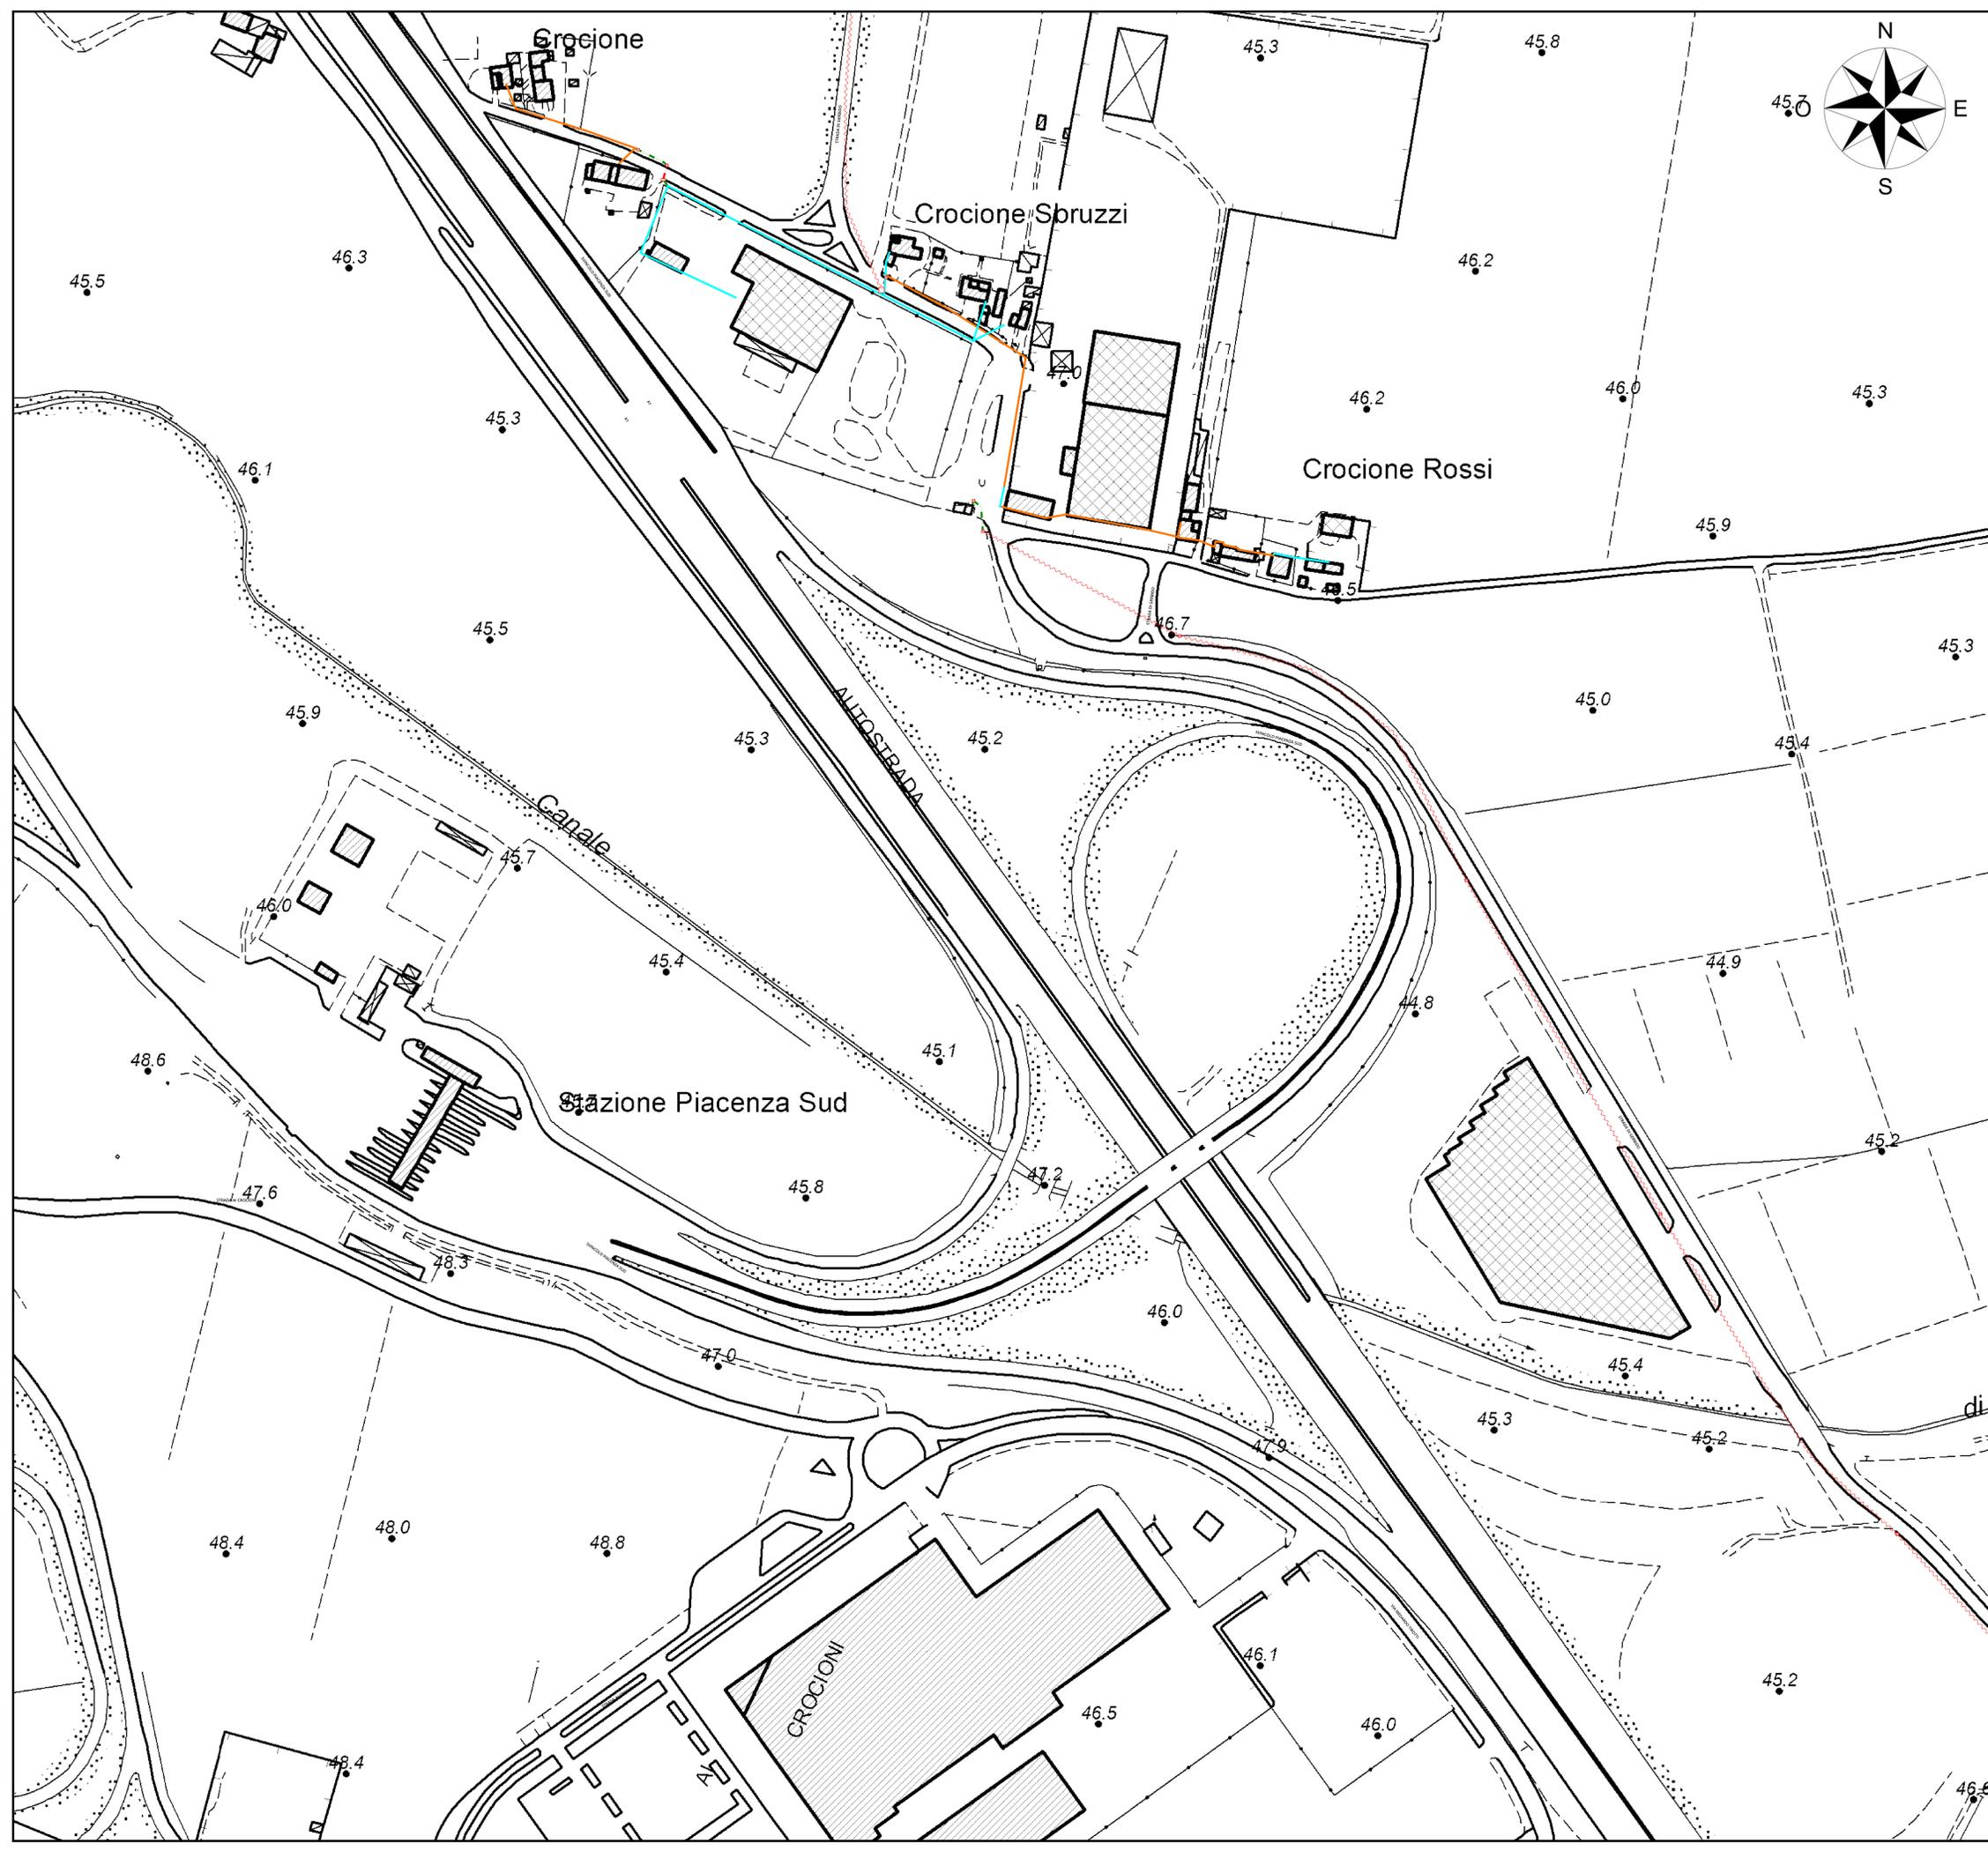

LEGENDA SIMBOLOGIA



- Confini territoriali comunali
- Autostrada
- Strada statale
- Strada provinciale
- Pozzetto Affiorante 125x80 nuova posa
- Pozzetto Affiorante 90x70 nuova posa
- Pozzetto Affiorante 76x40 nuova posa
- Pozzetto Affiorante 45x45 nuova posa
- Pozzetto Affiorante 40x15 nuova posa
- Centro nodale ottico
- Pozzetto Esistente ED
- Pozzetto Esistente Tim
- Pozzetto Esistente Hera
- Pozzetto Esistente Illuminazione pubblica
- Pozzetto Esistente Lepida
- Pozzetto Esistente Infratel
- Trincea asfalto
- Trincea sterrato
- Trincea pregiato
- Minitrincea
- Microtrincea
- No-Dig / Microtunneling
- Rete ED interrata *
- Rete ED aerea *
- Rete Tim interrata *
- Rete Tim aerea *
- Illuminazione pubblica interrata
- Illuminazione pubblica aerea
- Rete Hera interrata *
- Rete Hera aerea *
- Rete Lepida interrata *
- Rete Lepida aerea *
- Rete Tema interrata *
- Rete Tema aerea *
- Cassetta FeZn o VTR
- Rete Infratel esistente interrata *

REALIZZAZIONE, POSA IN OPERA E SERVIZIO DI MANUTENZIONE
DI IMPIANTI IN FIBRA OTTICA

<p>COMMITTENTE</p> <p style="font-size: 24px; font-weight: bold; color: #E91E63;">open fiber</p> <p style="font-size: 18px; font-weight: bold; color: #E91E63;">REGIONAL MANAGER REGIONE EMILIA-ROMAGNA MANUEL BALESTRA</p>	<p>PROGETTISTA</p> <p style="font-size: 24px; font-weight: bold; color: #E91E63;">FIBERMIND®</p> <p style="font-size: 18px; font-weight: bold; color: #E91E63;">Part of Accenture</p>
---	---

ISTANZA DI AUTORIZZAZIONE

COROGRAFIA GENERALE			
COMUNE DI PIACENZA 10E1			
	DATA	10.01.25	Codice Progetto
REVISIONE	DATA	AGGIORNAMENTI	SCALA
1.0	10.01.25		1:1000
			PR 033032
			NOME FILE
			TAVOLA
			PIACENZA 10E1 PL 10
			SC 08

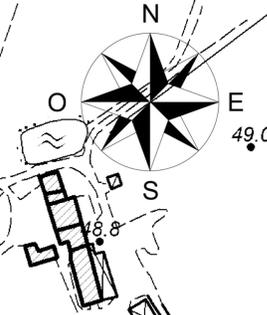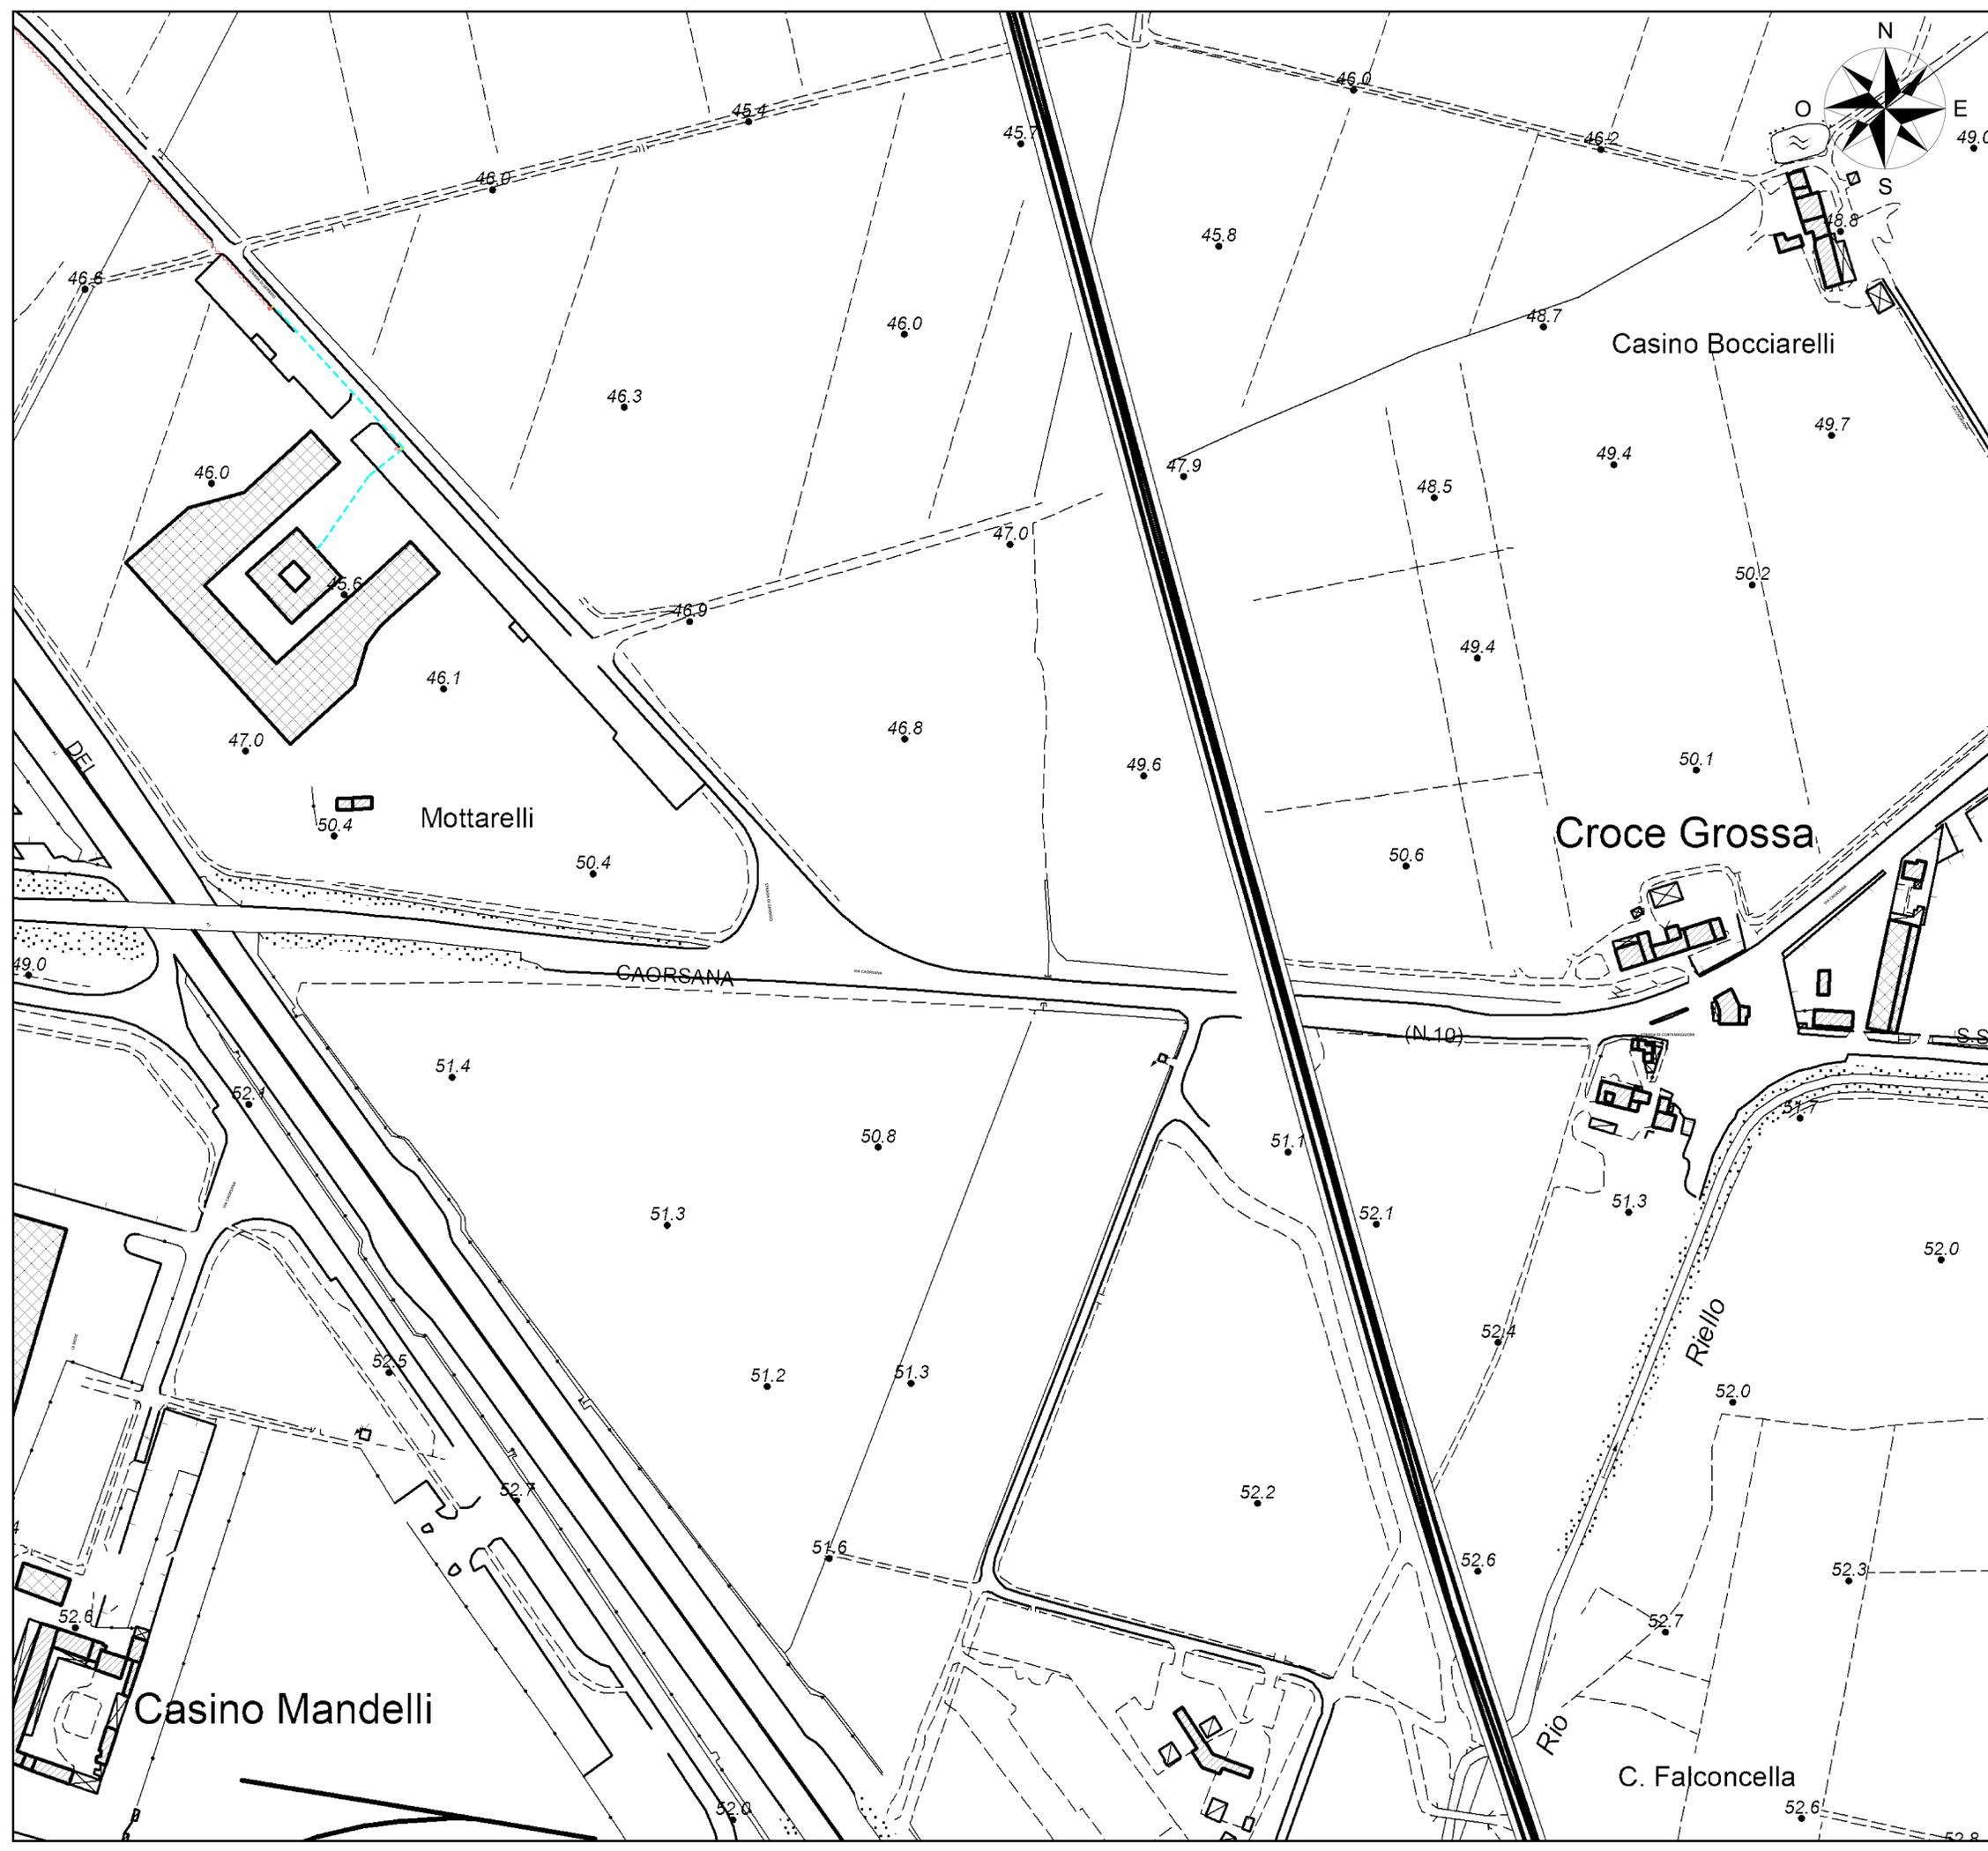

LEGENDA SIMBOLOGIA

- Confini territoriali comunali
- Autostrada
- Strada statale
- Strada provinciale
- Pozzetto Affiorante 125x80 nuova posa
- Pozzetto Affiorante 90x70 nuova posa
- Pozzetto Affiorante 76x40 nuova posa
- Pozzetto Affiorante 45x45 nuova posa
- Pozzetto Affiorante 40x15 nuova posa
- Centro nodale ottico
- Pozzetto Esistente ED
- Pozzetto Esistente Tim
- Pozzetto Esistente Hera
- Pozzetto Esistente Illuminazione pubblica
- Pozzetto Esistente Lepida
- Pozzetto Esistente Infratel
- Trincea asfalto
- Trincea sterrato
- Trincea pregiato
- Minitrincea
- Microtrincea
- No-Dig / Microtunneling
- Rete ED interrata *
- Rete ED aerea *
- Rete Tim interrata *
- Rete Tim aerea *
- Illuminazione pubblica interrata
- Illuminazione pubblica aerea
- Rete Hera interrata *
- Rete Hera aerea *
- Rete Lepida interrata *
- Rete Lepida aerea *
- Rete Tema interrata *
- Rete Tema aerea *
- Cassetta FeZn o VTR
- Rete Infratel esistente interrata *

REALIZZAZIONE, POSA IN OPERA E SERVIZIO DI MANUTENZIONE
DI IMPIANTI IN FIBRA OTTICA

<p>COMMITTENTE</p> <p style="font-size: 24px; color: #e91e63; margin: 0;">open fiber</p> <p style="font-size: 18px; color: #e91e63; margin: 0;">FIBERMIND</p> <p style="font-size: 12px; margin: 0;">REGIONAL MANAGER REGIONE EMILIA-ROMAGNA MANUEL BALESTRA</p>	<p>PROGETTISTA</p> <p style="font-size: 18px; color: #e91e63; margin: 0;">FIBERMIND</p> <p style="font-size: 12px; margin: 0;">Part of Accenture</p>				
<p>ISTANZA DI AUTORIZZAZIONE</p>					
<p>ELABORATO</p> <p style="font-weight: bold;">COROGRAFIA GENERALE</p> <p style="font-weight: bold;">COMUNE DI PIACENZA 10E1</p>					
REVISIONE	DATA	AGGIORNAMENTI	DATA	10.01.25	Codice Progetto
1.0	10.01.25		SCALA	1:1000	PR 033032
			NOME FILE		TAVOLA
			PIACENZA 10E1 PL 10		SC 09