



Cartello sponsorizzazione
L 71 cm x H 50 cm

supporto mm. 2-3 di
metallo verniciato

scrittura adesiva

cartello sponsorizzazione

ancoraggio tramite
plinto in cls

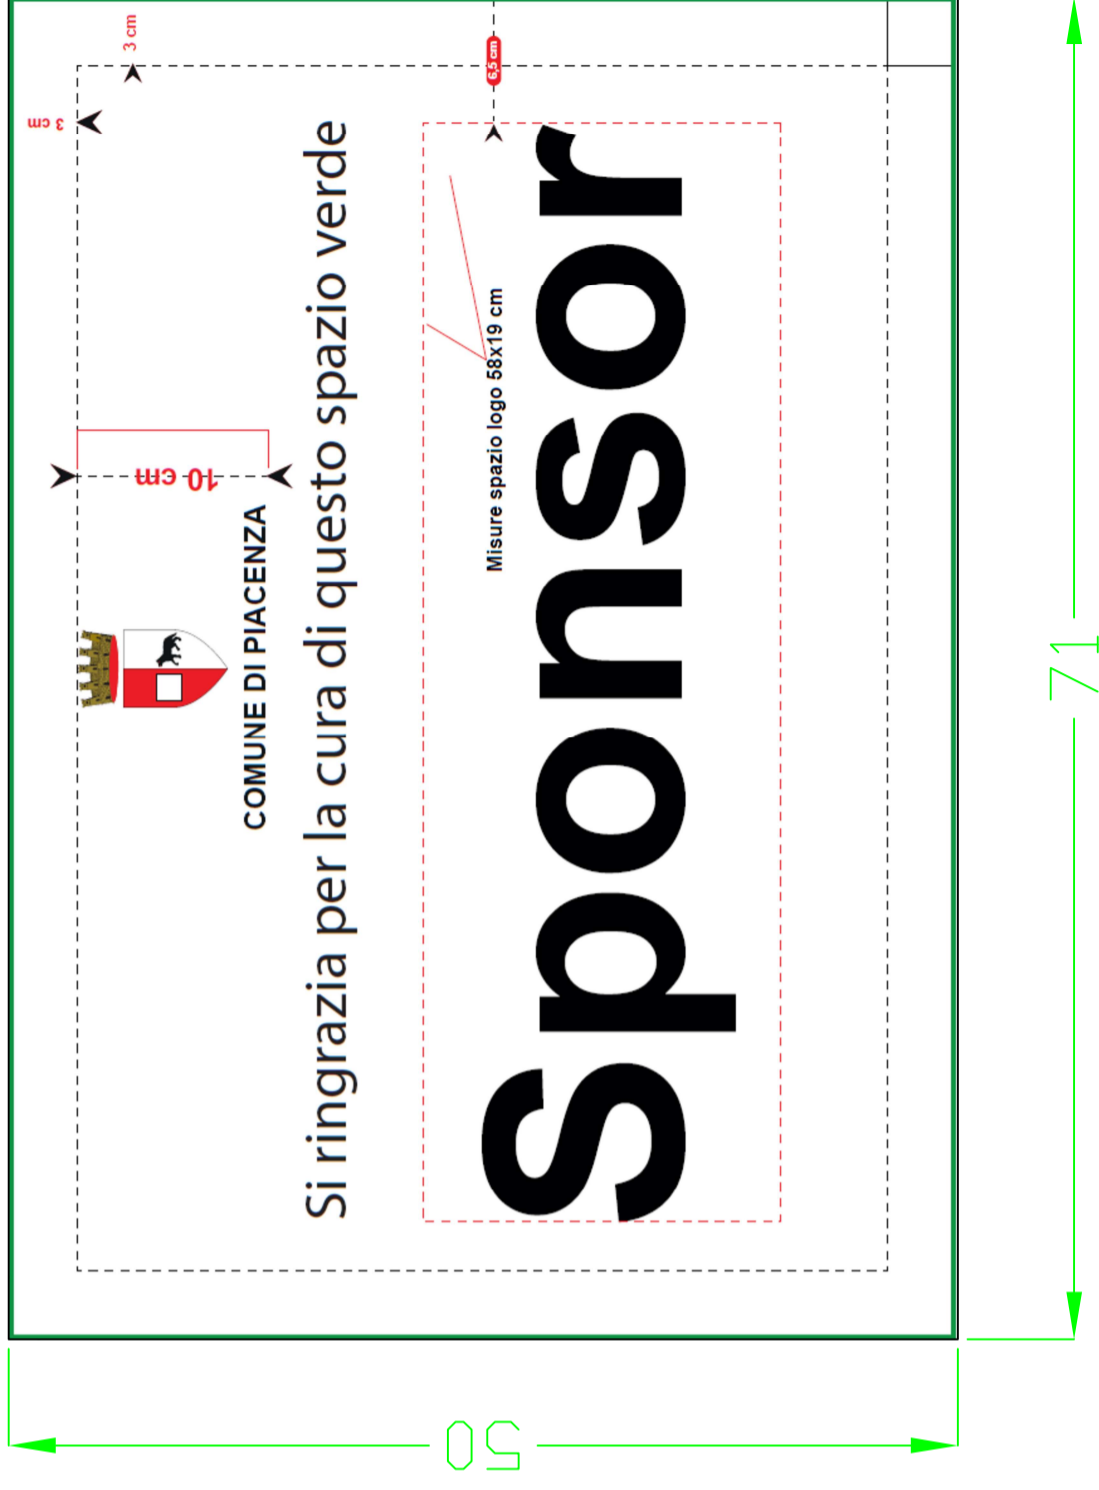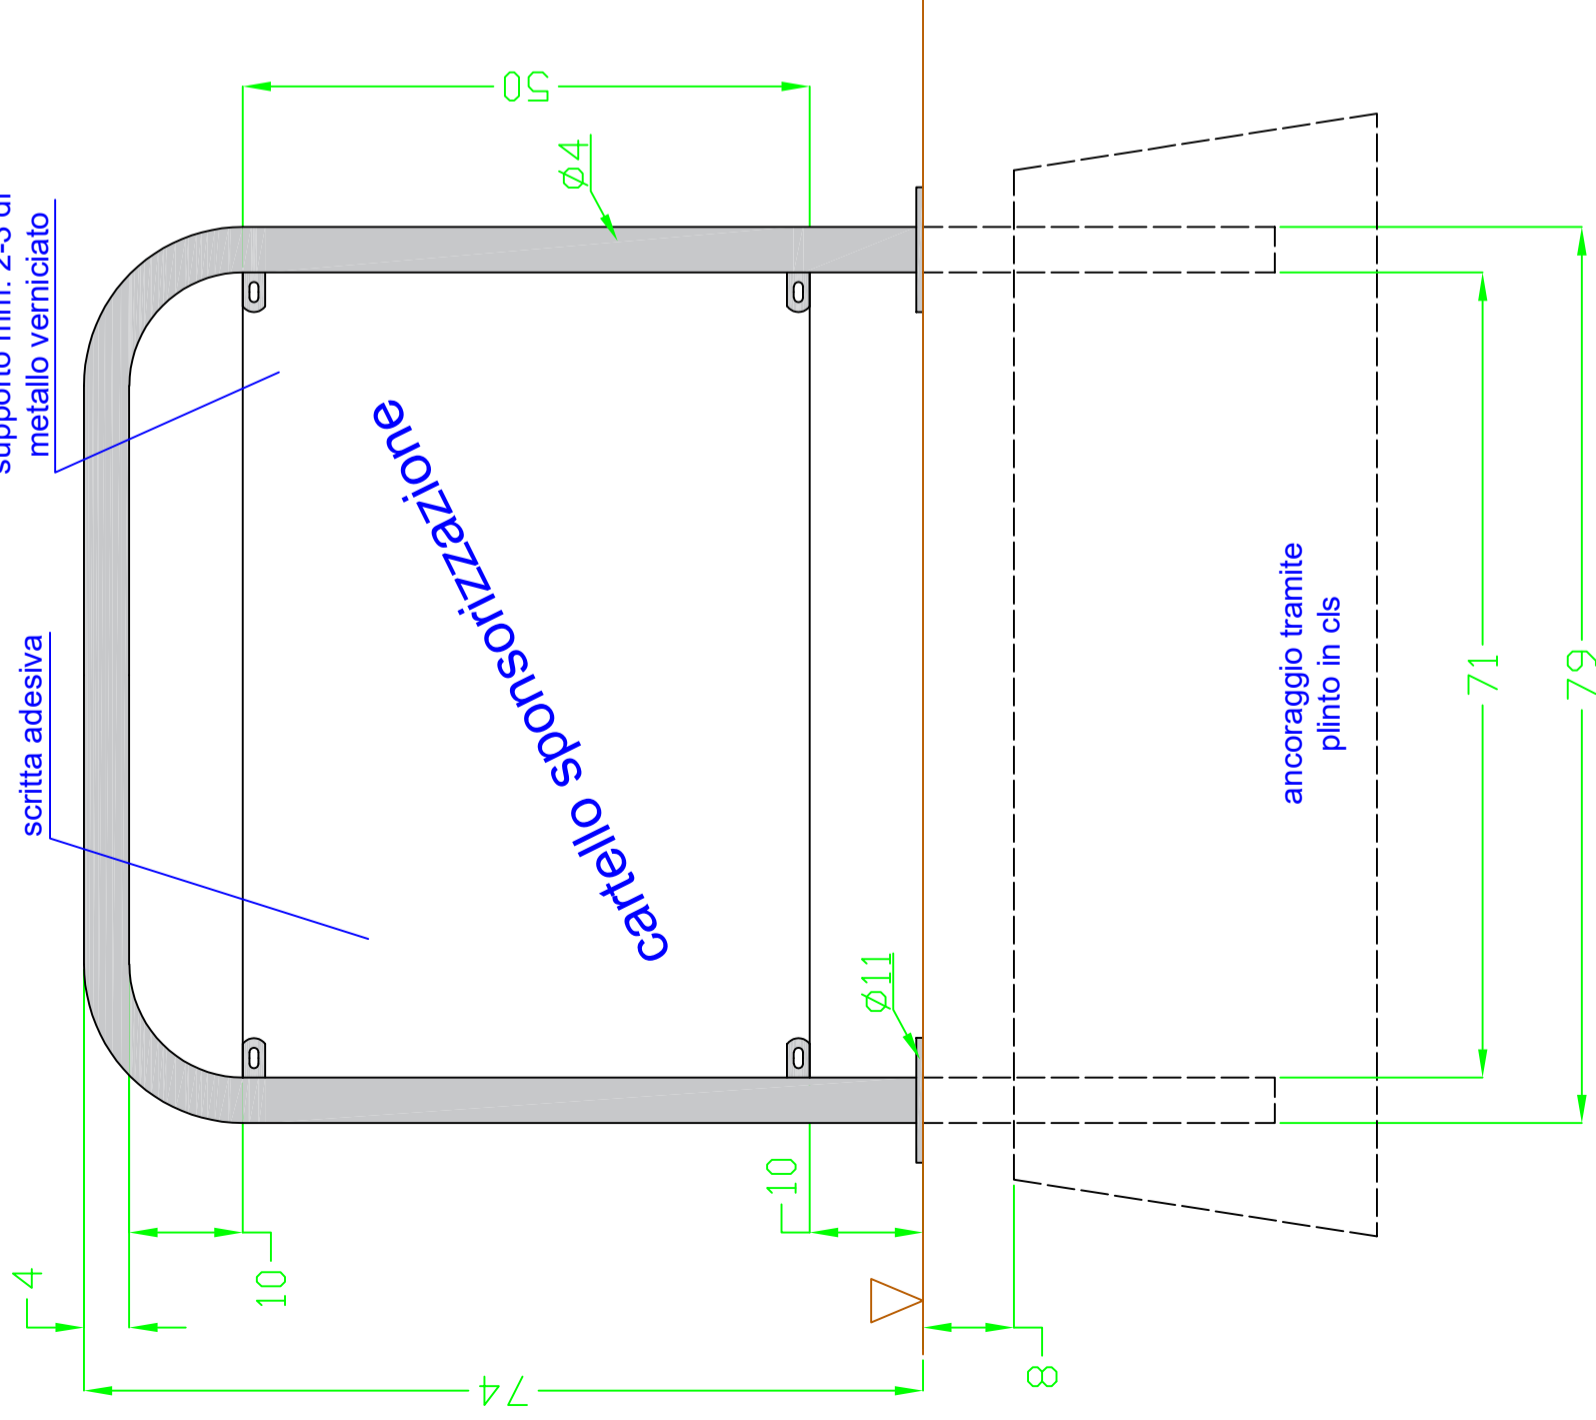

PROGETTO

SPONSORIZZAZIONE ROTATORIE

NOME TAVOLA

Cartello sponsorizzazione


DATA: 22/02/2024

FORMATO FOGLIO: A3

SCALA: 1:150

NOTE

N° REV. DATA

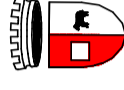

COMUNE DI PIACENZA
SERVIZIO VERDE E DECORO URBANO
Via Millo, 21 - 29122 Piacenza

PROPRIETÀ RISERVATA