


Viste 3D dell'interno e del parapetto d'affaccio

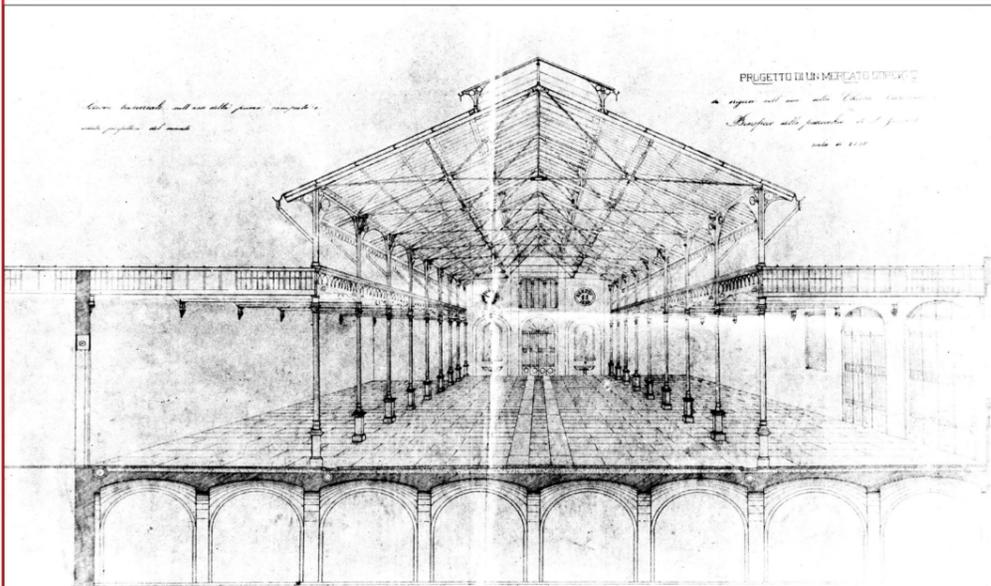


Sezione prospettica dell'ottocentesco mercato coperto di Piacenza, demolito negli anni '50.


Tecnologie costruttive

Il mercato è una strada coperta, con un percorso centrale e i negozi allineati lungo i due lati.
 La sezione è di tipo basilicale, con la parte centrale rialzata rispetto alle laterali; le falde di copertura sono sorrette da travi reticolari appoggiate su colonne metalliche, con lo stesso interasse delle scuderie Posta Cavalli.

Questi elementi della tradizione costruttiva - che caratterizzavano anche lo storico mercato coperto di Piacenza - possono essere ripresi e debitamente reinterpretati alla luce delle esigenze odierne di sicurezza, funzionalità, igiene.

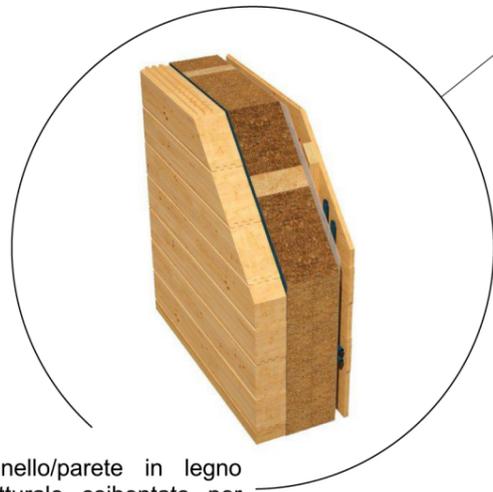


Pannello/parete in legno strutturale coibentato per elevate prestazioni termiche

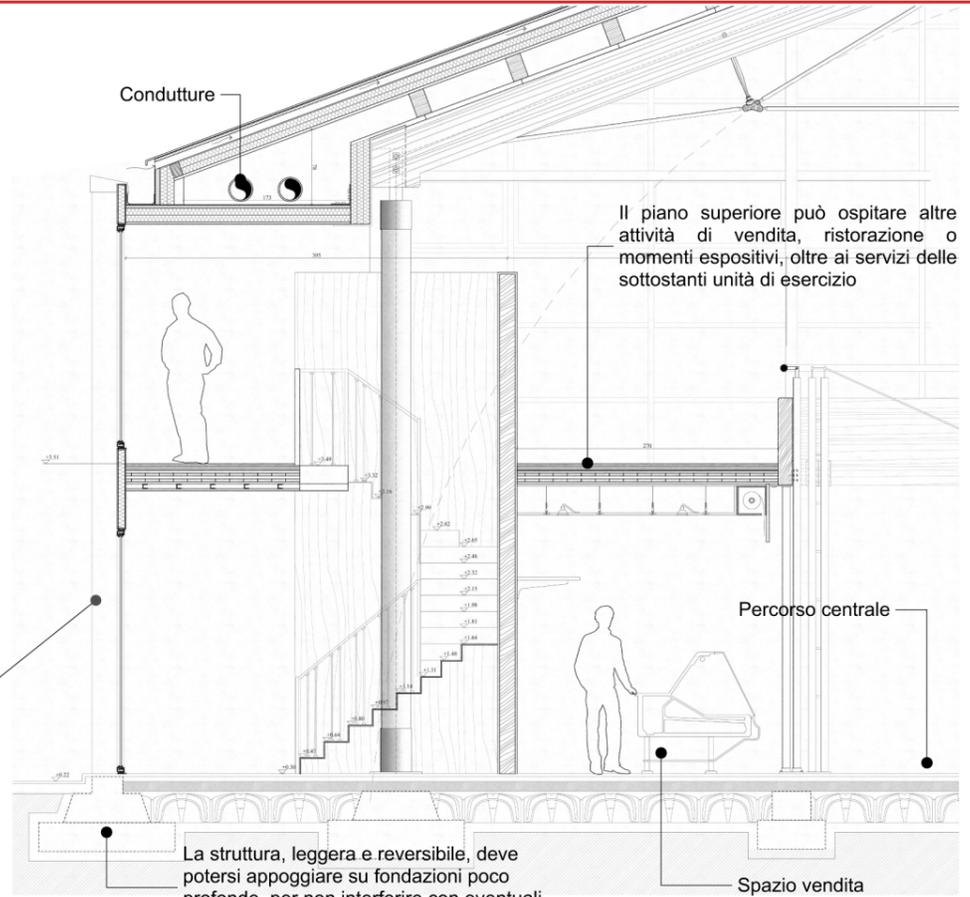


Il piano superiore può ospitare altre attività di vendita, ristorazione o momenti espositivi, oltre ai servizi delle sottostanti unità di esercizio

La struttura, leggera e reversibile, deve potersi appoggiare su fondazioni poco profonde, per non interferire con eventuali presenze nel sottosuolo

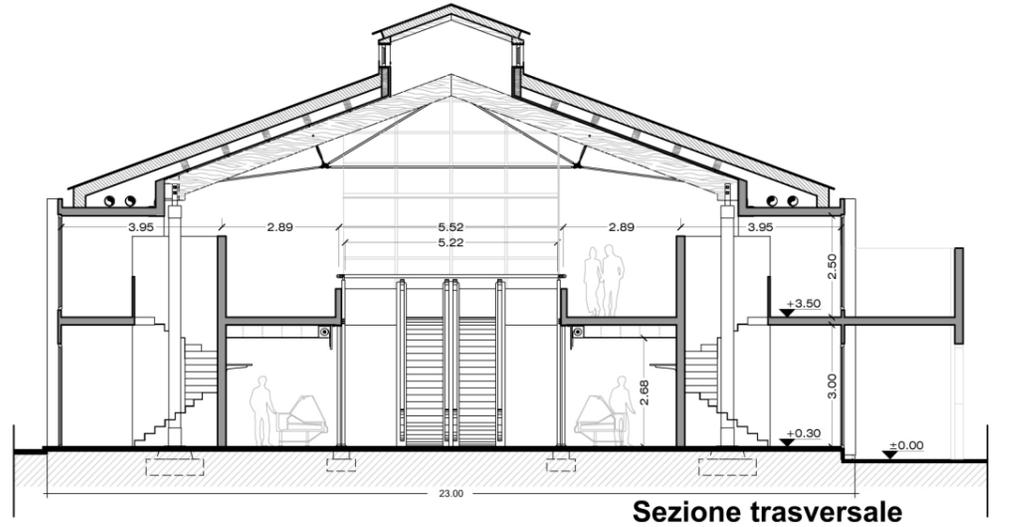

Sezione trasversale

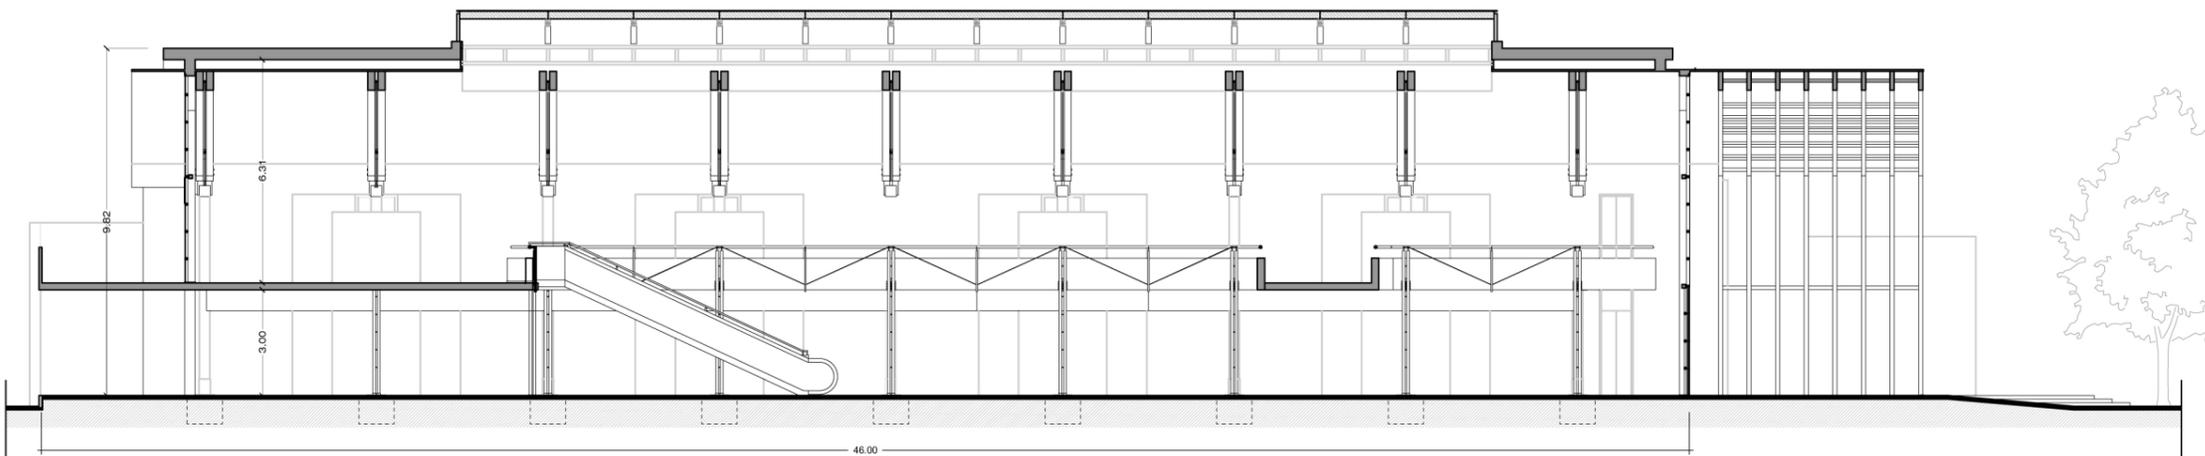

Sezione longitudinale

